DEPARTEMENT DE L'OISE

DEPARTEMENT DE L'OISE
Hôtel du Département
Avenue Salvador Allende
60000 BEAUVAIS CEDEX
Téléphone : 03 44 06 64 00

AGENCE DE DOTATION TERRITORIALE
Société d'Économie Mixte à Objet Social Spécifique
Siège Social : 60000 BEAUVAIS
Numéro SIRET : 900 000 000 00000

AMENAGEMENT D'UNE VOIE DE CIRCULATION DOUCE ENTRE SENLIS / VINEUIL-SAINT-FIRMIN ET CHANTILLY

PLAN MASSE 1/4
De A1 (Senlis) à A3

Échelle : 1/500ème
Date : 07/02/2025

Phase : AVP | N° de Plan : 60022-2210-AVP114 | CA : K.D. | Tech : A.B.

Indice	Modifications	Date	Validation
1	Création	03/05/23	
2	Modification du tracé au Nord de la scierie	07/04/23	
3	Mise à jours des largeurs de voies	02/06/23	
4	Mise à jours du plan masse	03/10/23	
5	Avant-Projet Définitif	20/03/24	

ADT OISE SA
Agence Départementale d'Ingénierie
Rue de la Porte Paris
60000 BEAUVAIS
Tél : 03 44 06 64 00
www.adt-oise.fr

AREA
Agence Régionale de l'Environnement et des Paysages de Picardie
Rue Jacques Ricard
80000 AMIENS
Tél : 03 22 91 41 41
www.area-picardie.com

Agence d'Ingénierie Territoriale 3
Pôle de Beauvais
Rue Jean Monnet
ZAC Tilloy Est
60000 BEAUVAIS
Tél : 03 44 06 64 00
www.oise.fr

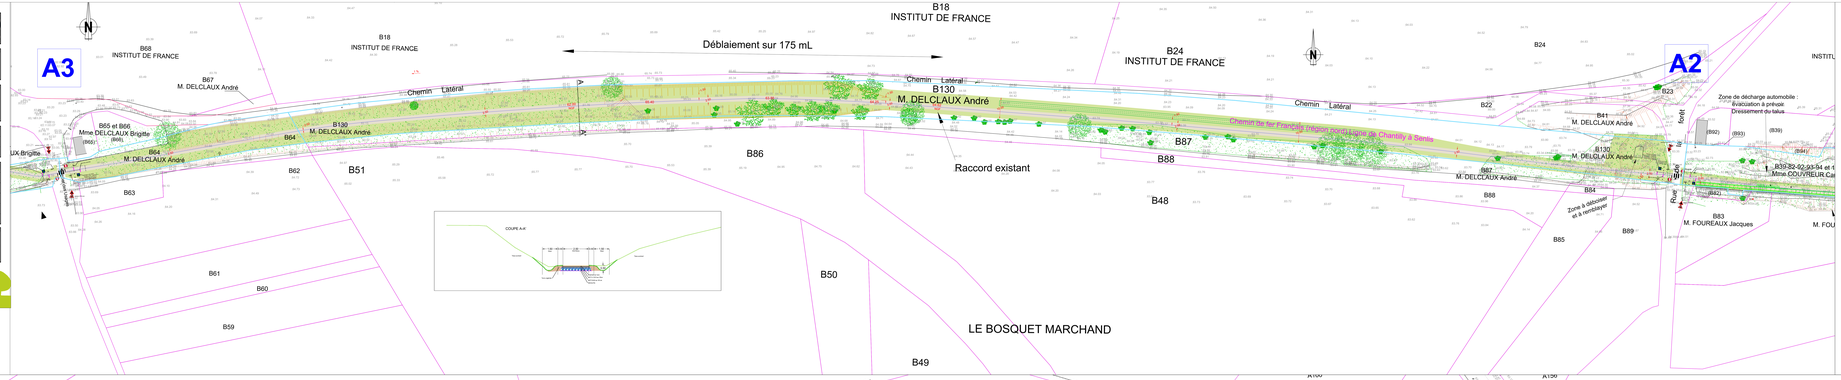

Légende :
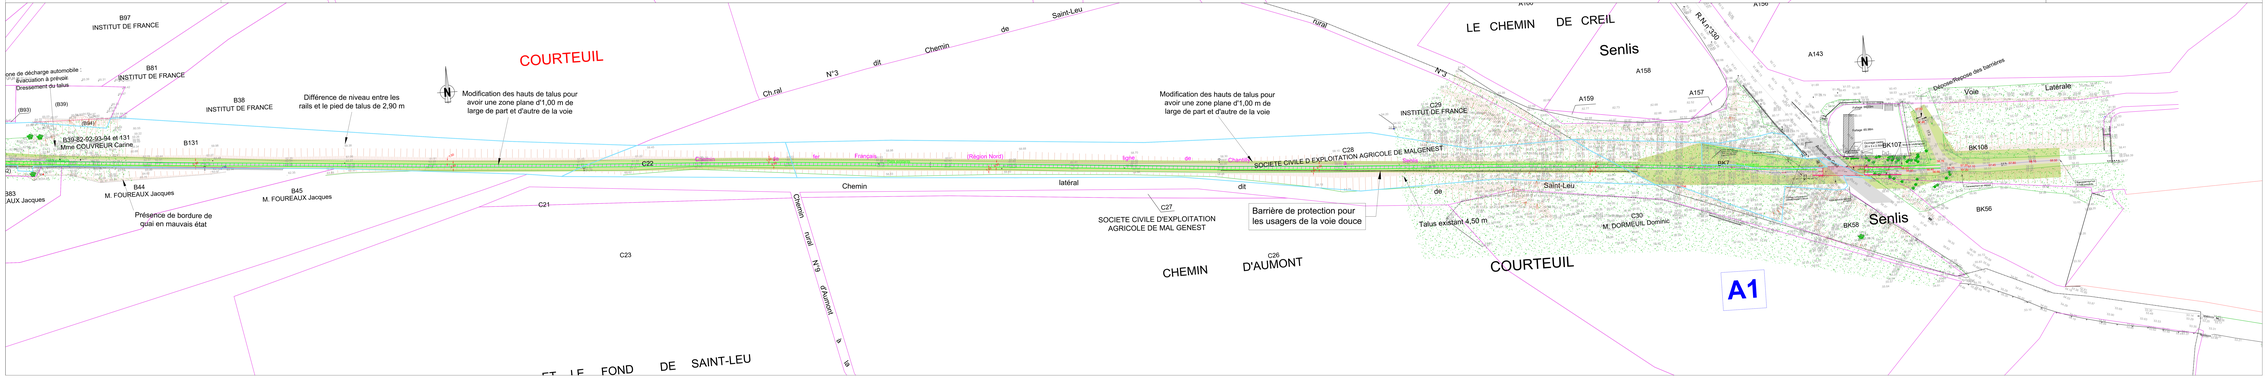
- Voie Douce _ largeur 2,50m _ stabilisé
- Accotements _ largeur 1,50m _ Espaces Verts
- Bois
- Végétation
- Haut du merlon
- Emplacement du chemin communal existant
- Présence de rail SNCF
- Merlon scierie
- Fossé / Noue
- Balisage par signalisation directionnelle
- Mise en évidence des limites parcellaires
- Limite des cultures actuelles
- Mise en place de clôtures
- Axe du projet
- Cotations du projet
- Zone humide
- Présence de talus