DEPARTEMENT DE L'OISE

DEPARTEMENT DE L'OISE
2 rue Cambry – CS 20524
60024 BEAUVAIS CEDEX
Téléphone : 03 44 06 60 00
Télécopie : 03 44 06 60 01

ADT OISE
ASSISTANT MAITRE D'OUVRAGE
BUREAU D'ETUDES ADT OISE
6 Avenue Kennedy
60000 BEAUVAIS CEDEX
Tél 03 44 06 87 00 - Fax 03 44 06 87 08

AMENAGEMENT D'UNE VOIE DE CIRCULATION DOUCE ENTRE SENLIS / VINEUIL-SAINT-FIRMIN ET CHANTILLY

PLAN MASSE 2/4
De A3 à A5

Echelle : 1/500ème

Date : 07/02/2025

Phase : AVP | N° de Plan : 60922-2210-AVP2/4 | CA : A.D. | Tech : A.B.

Indice	Modifications	Date	Validation
1	Emission	03/03/23	
2	Modification du tracé au Nord de la scierie	07/04/23	
3	Mise à jours des largeurs de voies	02/06/23	
4	Mise à jours du plan masse	03/10/23	
5	Avant-Projet Définitif	20/03/24	

MAITRE D'OEUVRE MANDATAIRE :
AREA Sarl
Tour Ariane 1 et 2
Place du Pentagone
92088 PARIS LA DEFENSE CEDEX
mail : contact@area.sarl.fr

MAITRE D'OEUVRE DU PAYSAGE :
Terre & Paysages
Tour Ariane 1 et 2 – 92 Cours des Etoiles
Lieuts dit Hortillons
Tél 03 22 80 20 41 - Fax 03 22 80 20 33
Email : contact@terreetpaysages.fr

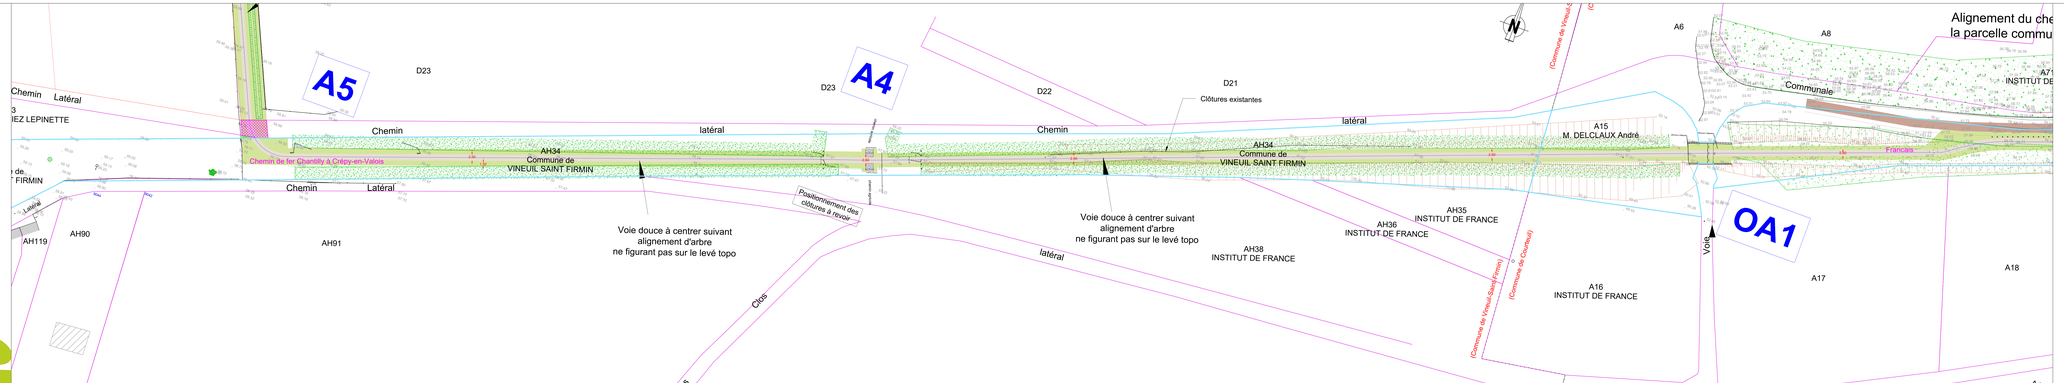

Légende :

- Voie Douce _ largeur 2,50m _ stabilisé
- Accotements _ largeur 1,50m _ Espaces Verts
- Bois
- Végétation
- Haut du merlon
- Emplacement du chemin communal existant
- Présence de rail SNCF
- Merlon scierie
- Fossé / Noue
- Balisage par signalisation directionnelle
- Mise en évidence des limites parcellaires
- Limite des cultures actuelles
- Mise en place de clôtures
- Axe du projet
- Cotations du projet
- Zone humide
- Présence de talus