DEPARTEMENT DE L'OISE

DEPARTEMENT DE L'OISE
2 rue Cambry - CS 20001
60024 BEAUVAIS CEDEX
Courriel : oise@oise.fr
Téléphone : 03 44 06 60 60

ADT OISE SA
Agence d'Ingénierie Territoriale de l'Oise
ASSISTANT MAITRE D'OUVRAGE
Agence d'Ingénierie de l'Oise
Rue Jean Moulin
Beauvais - 60000 - Beauvaisis
Tél 03 44 06 27 00 - Fax 03 44 06 27 09

AMENAGEMENT D'UNE VOIE DE CIRCULATION DOUCE ENTRE SENLIS / VINEUIL-SAINT-FIRMIN ET CHANTILLY

PLAN MASSE 3/4
De A5 à A6 - Contournement de la scierie

Echelle : 1/500ème

Date : 07/02/2025

Phase : AVP | N° de Plan : 60922-2210-AVP3/4 | CA : K.D. | Tech : A.B.

Indice	Modifications	Date	Validation
1	Emission	03/03/23	
2	Modification du tracé au Nord de la scierie	07/04/23	
3	Mise à jours des largeurs de voies	02/06/23	
4	Mise à jours du plan masse	03/10/23	
5	Avant-Projet Définitif	20/03/24	

AREA SAS
AREA Sarl
Agence Sud-Est
Tél : 04 37 24 00 38
Fax : 09 72 37 73 85
250 rue Antoine - 01000 BOURG-EN-BRESSE
mail : area@area-sas.fr
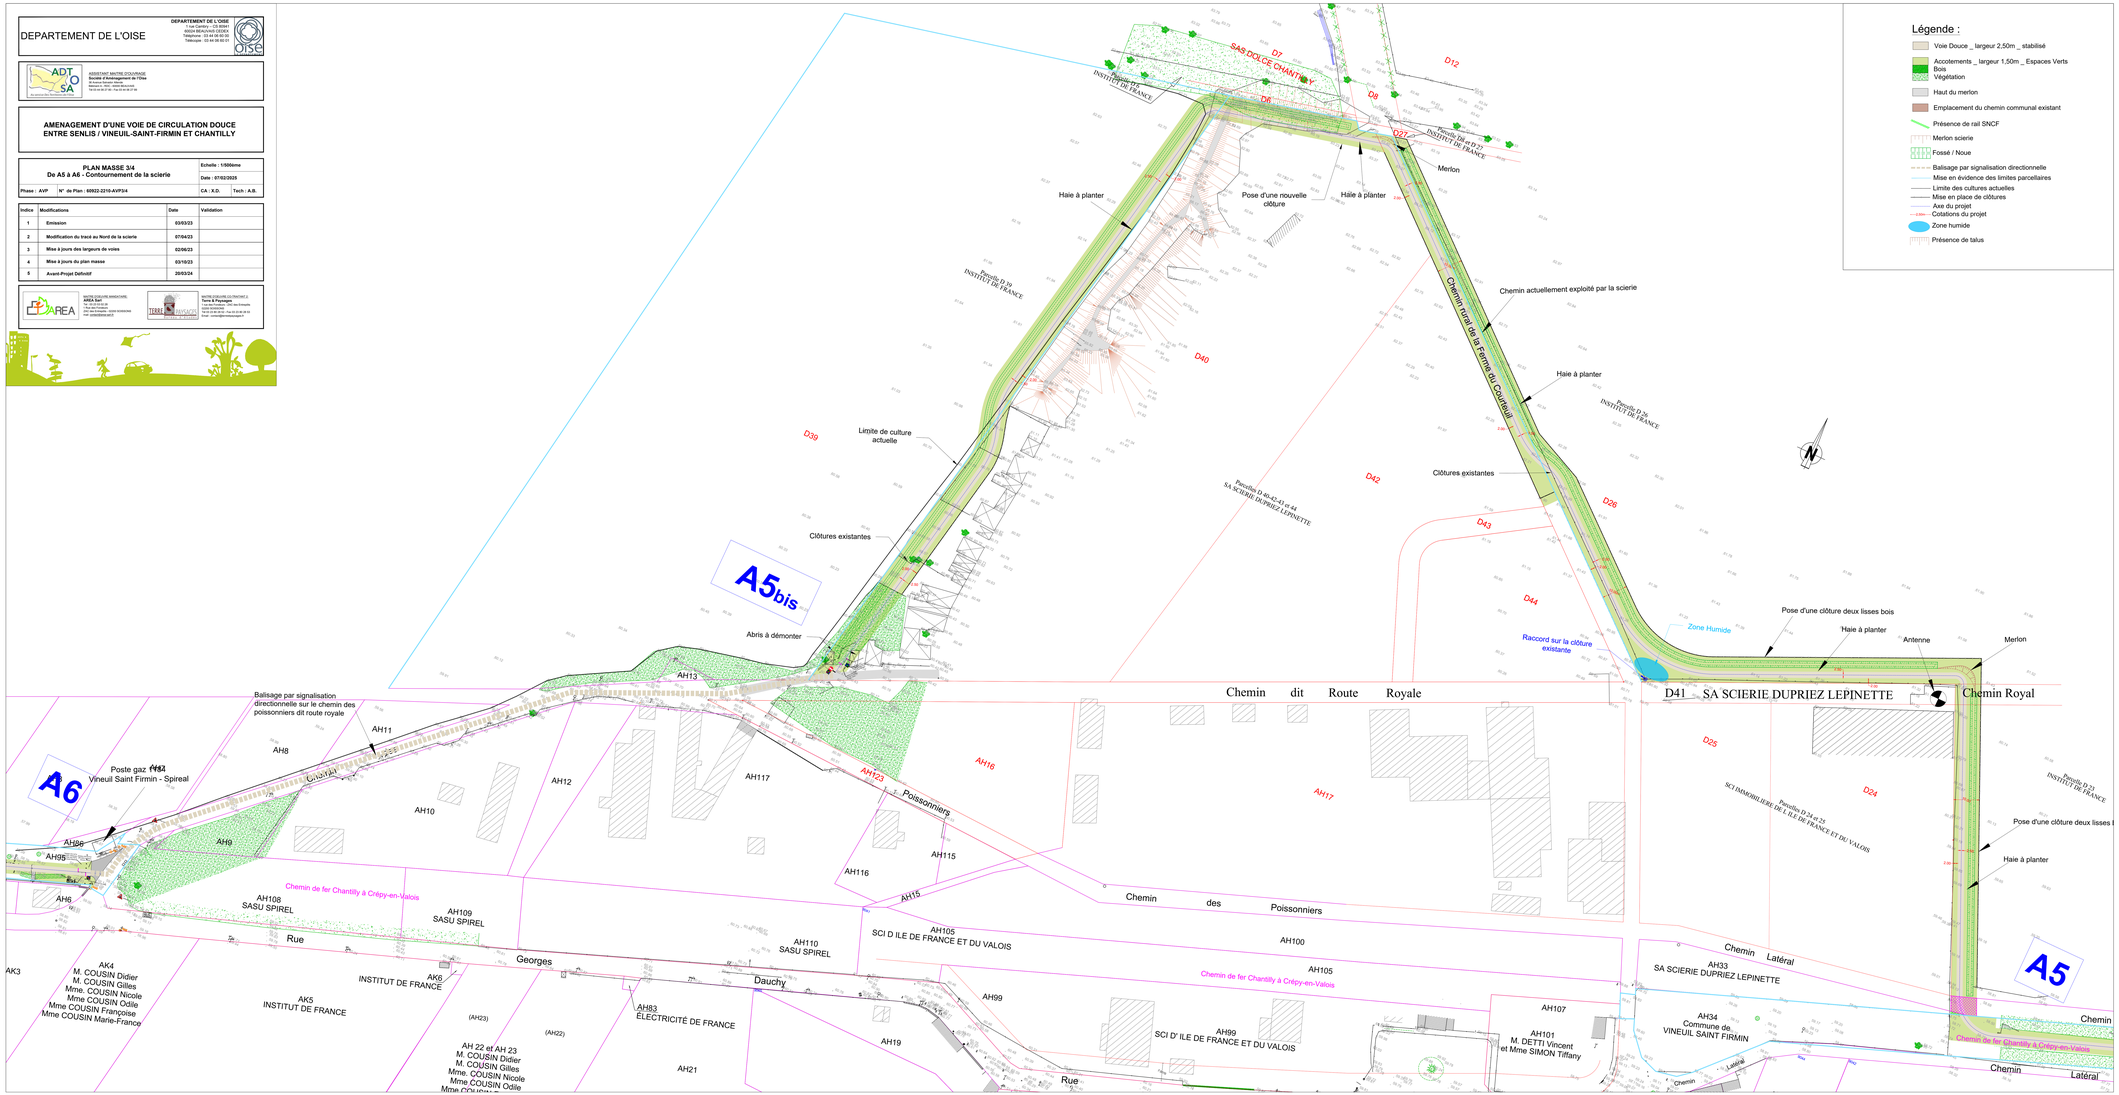
TERRE PAYSAGE
Agence d'Amiens
Tél : 03 22 91 46 00 - Fax : 03 22 90 28 42
Email : contact@terrepaysage.fr