



RÉALISATION D'UNE VOIE DE CIRCULATION DOUCE TRANS'OISE ENTRE SENLIS / VINEUIL SAINT FIRMIN ET CHANTILLY

Carnet de détails des traversées viaires
Mars 2024


GROUPEMENT DE MAITRISE D'ŒUVRE :




Carnet de détails des traversées viaires

Profils en travers types


PROFIL N°1

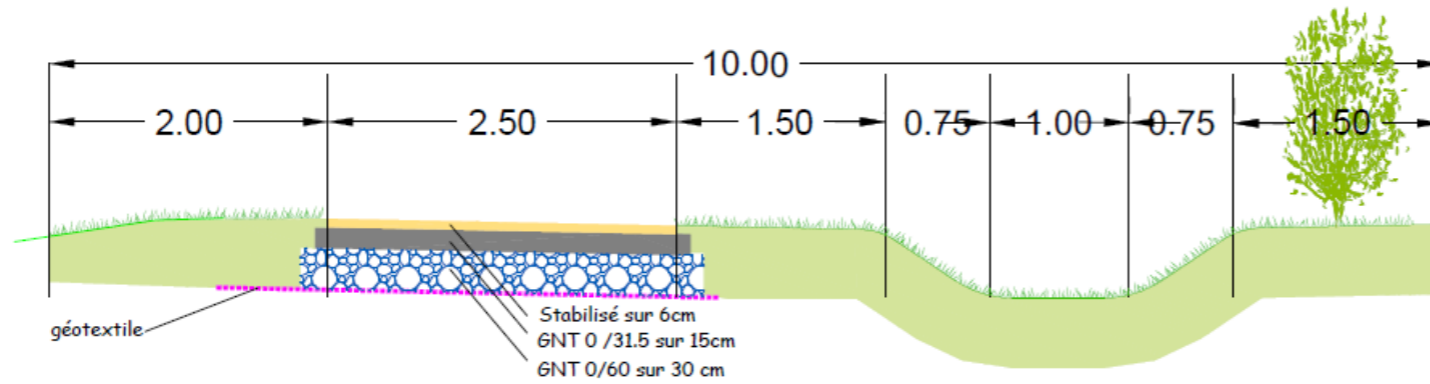


PROFIL N°2

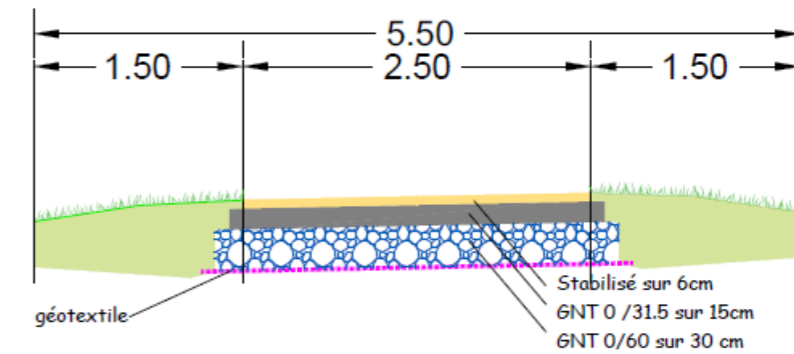



PROFIL N°3

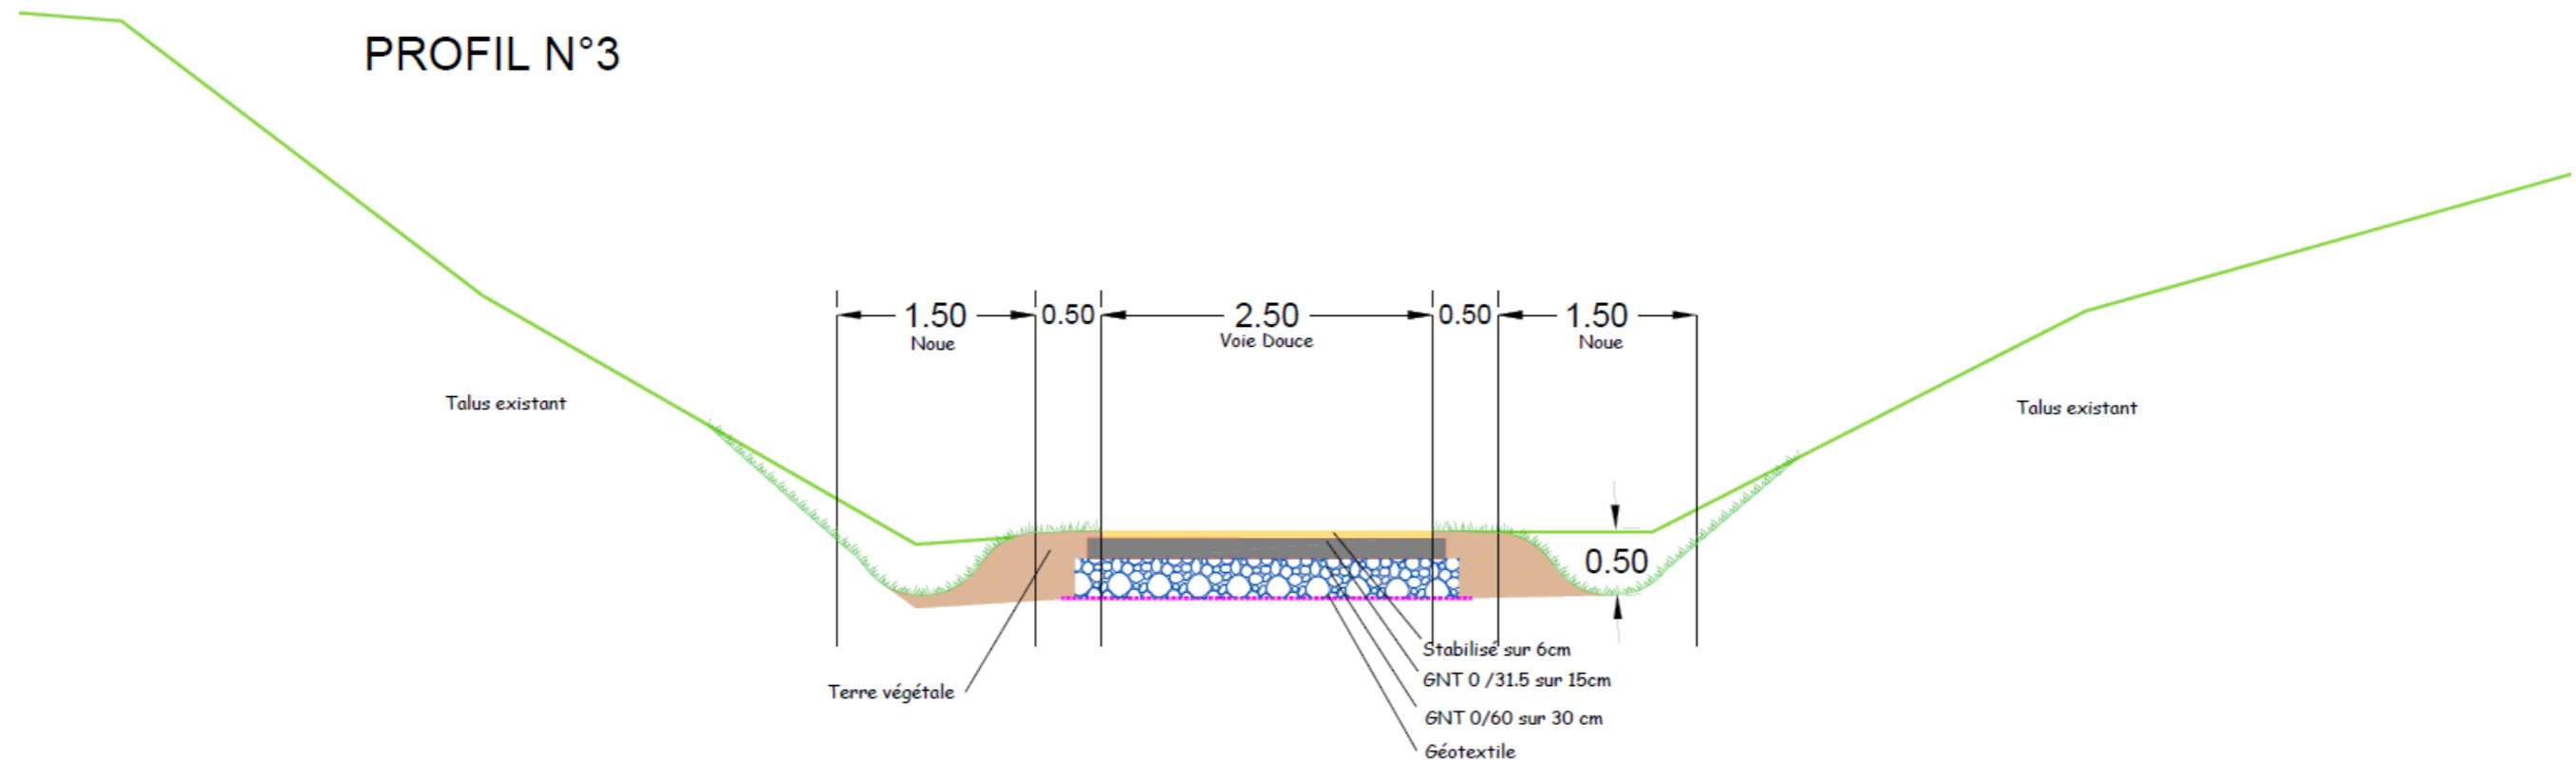

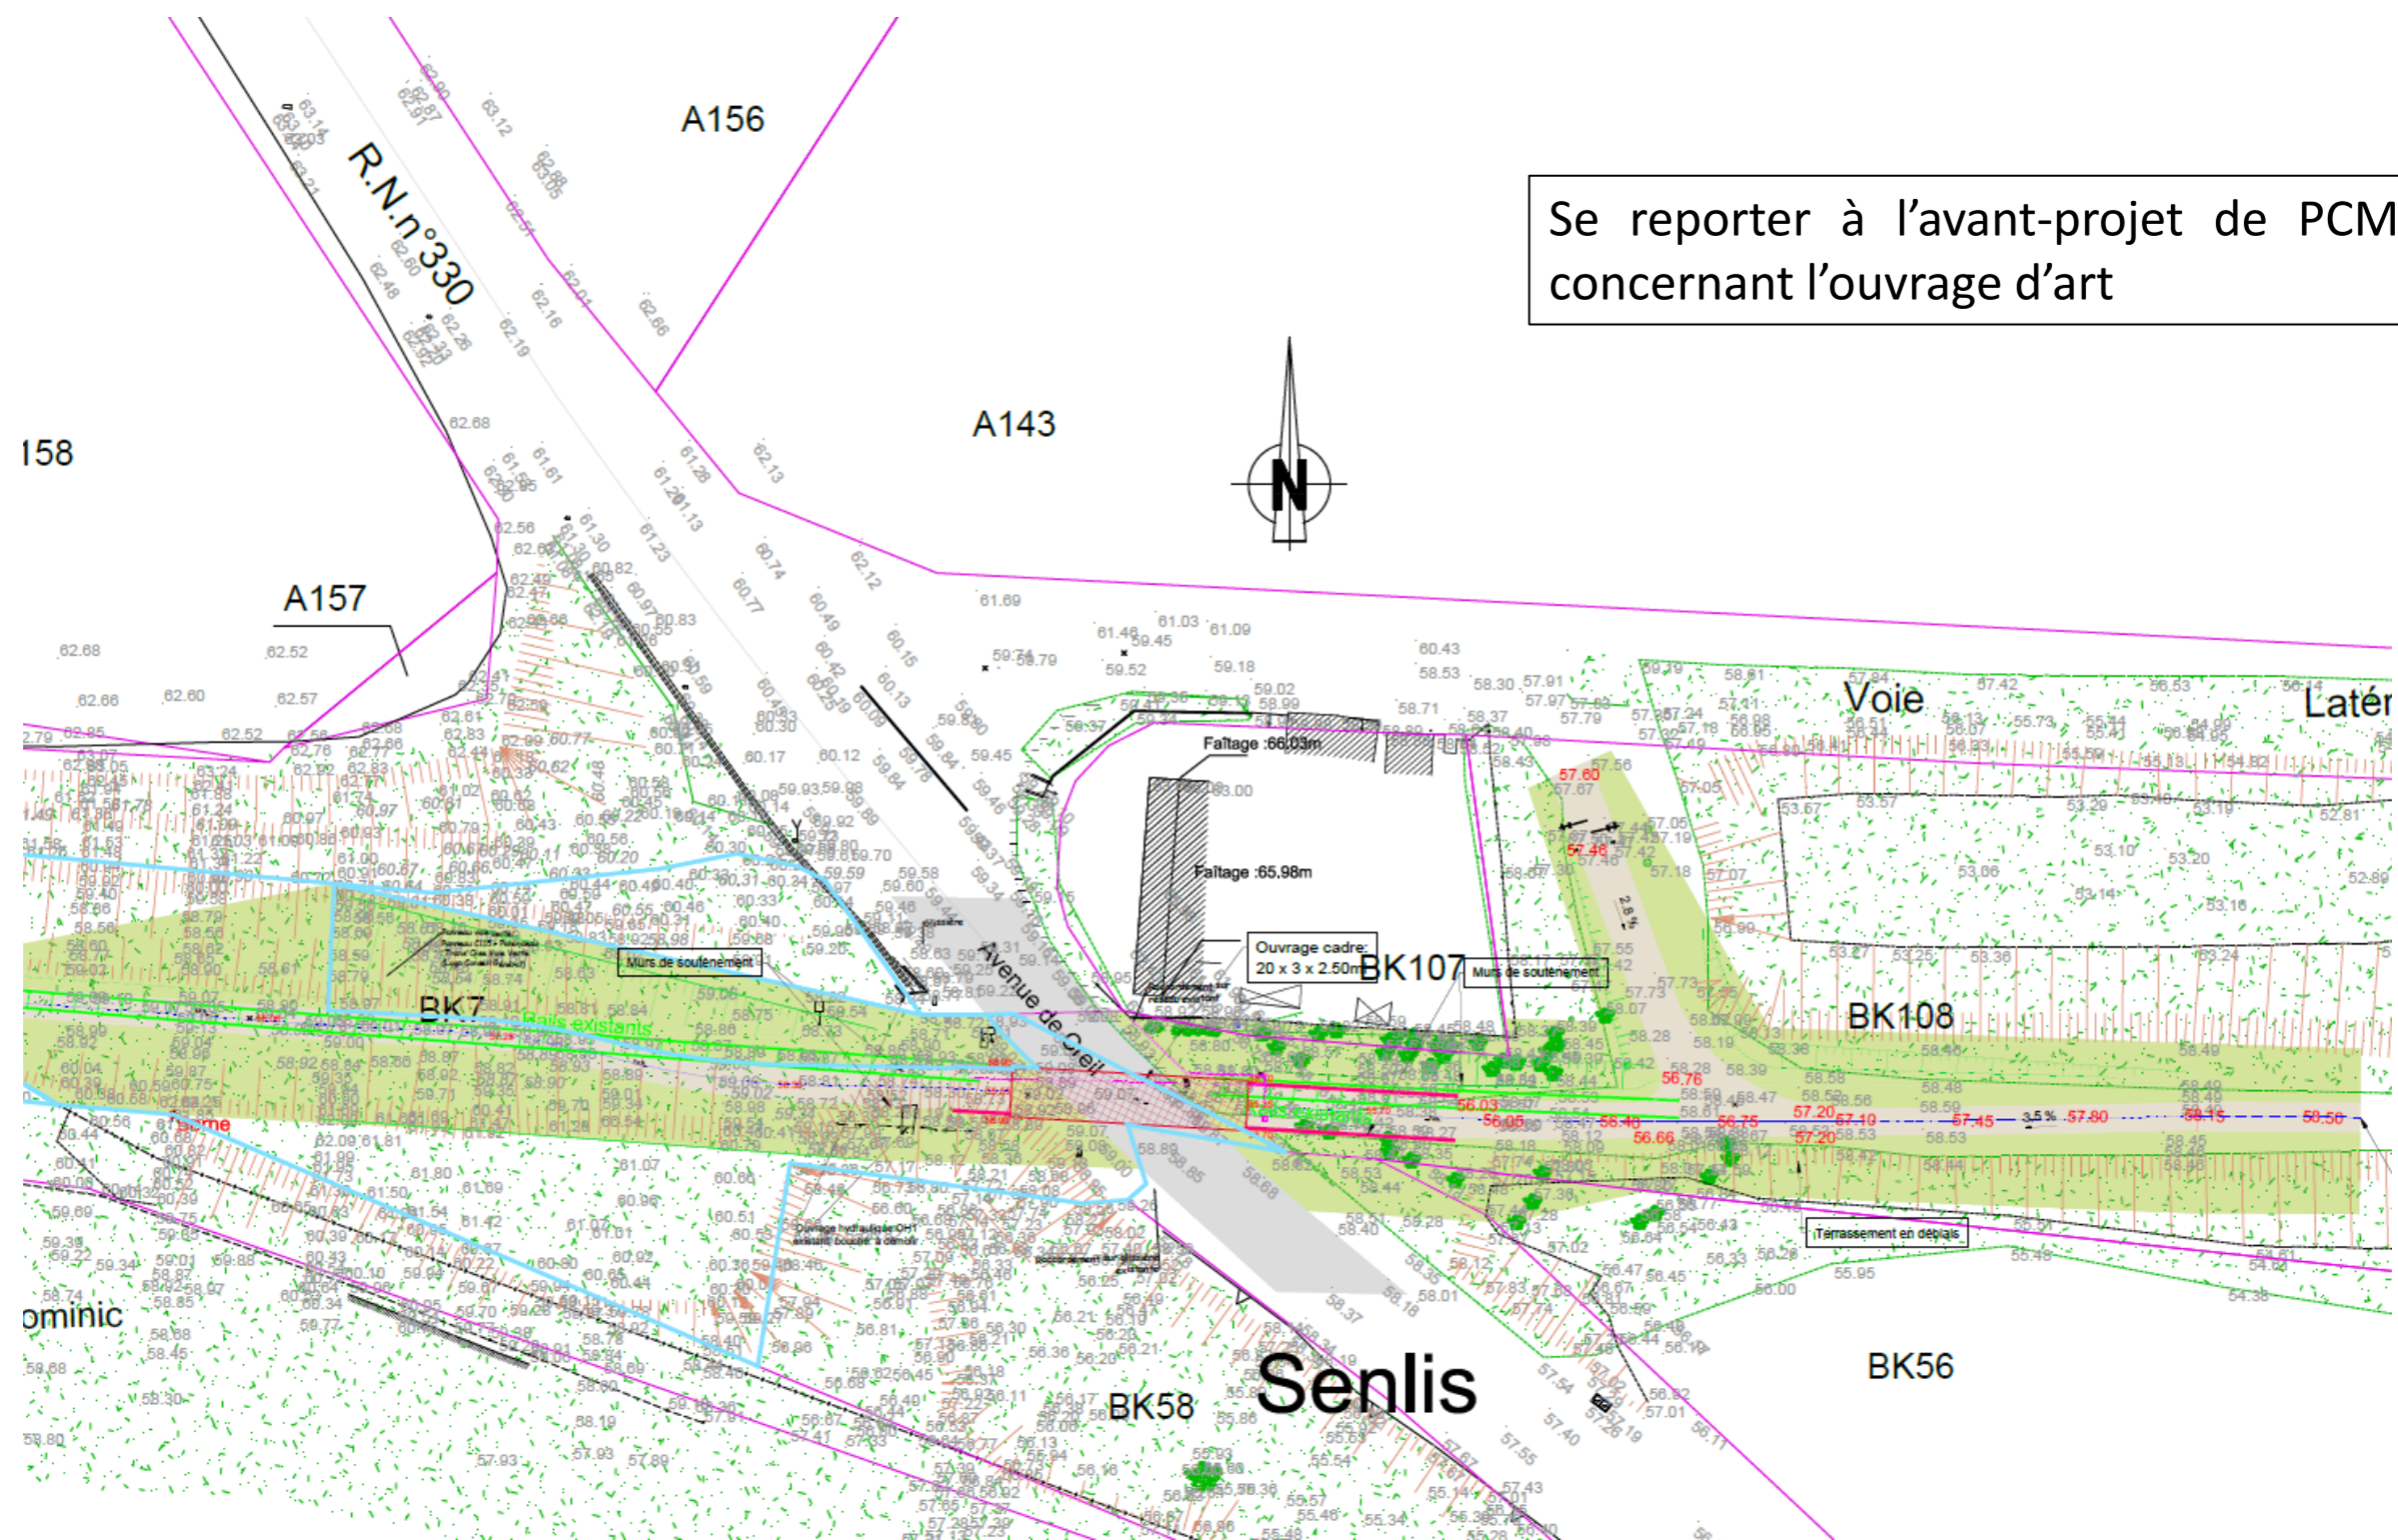




Se reporter à l'avant-projet de PCM concernant l'ouvrage d'art

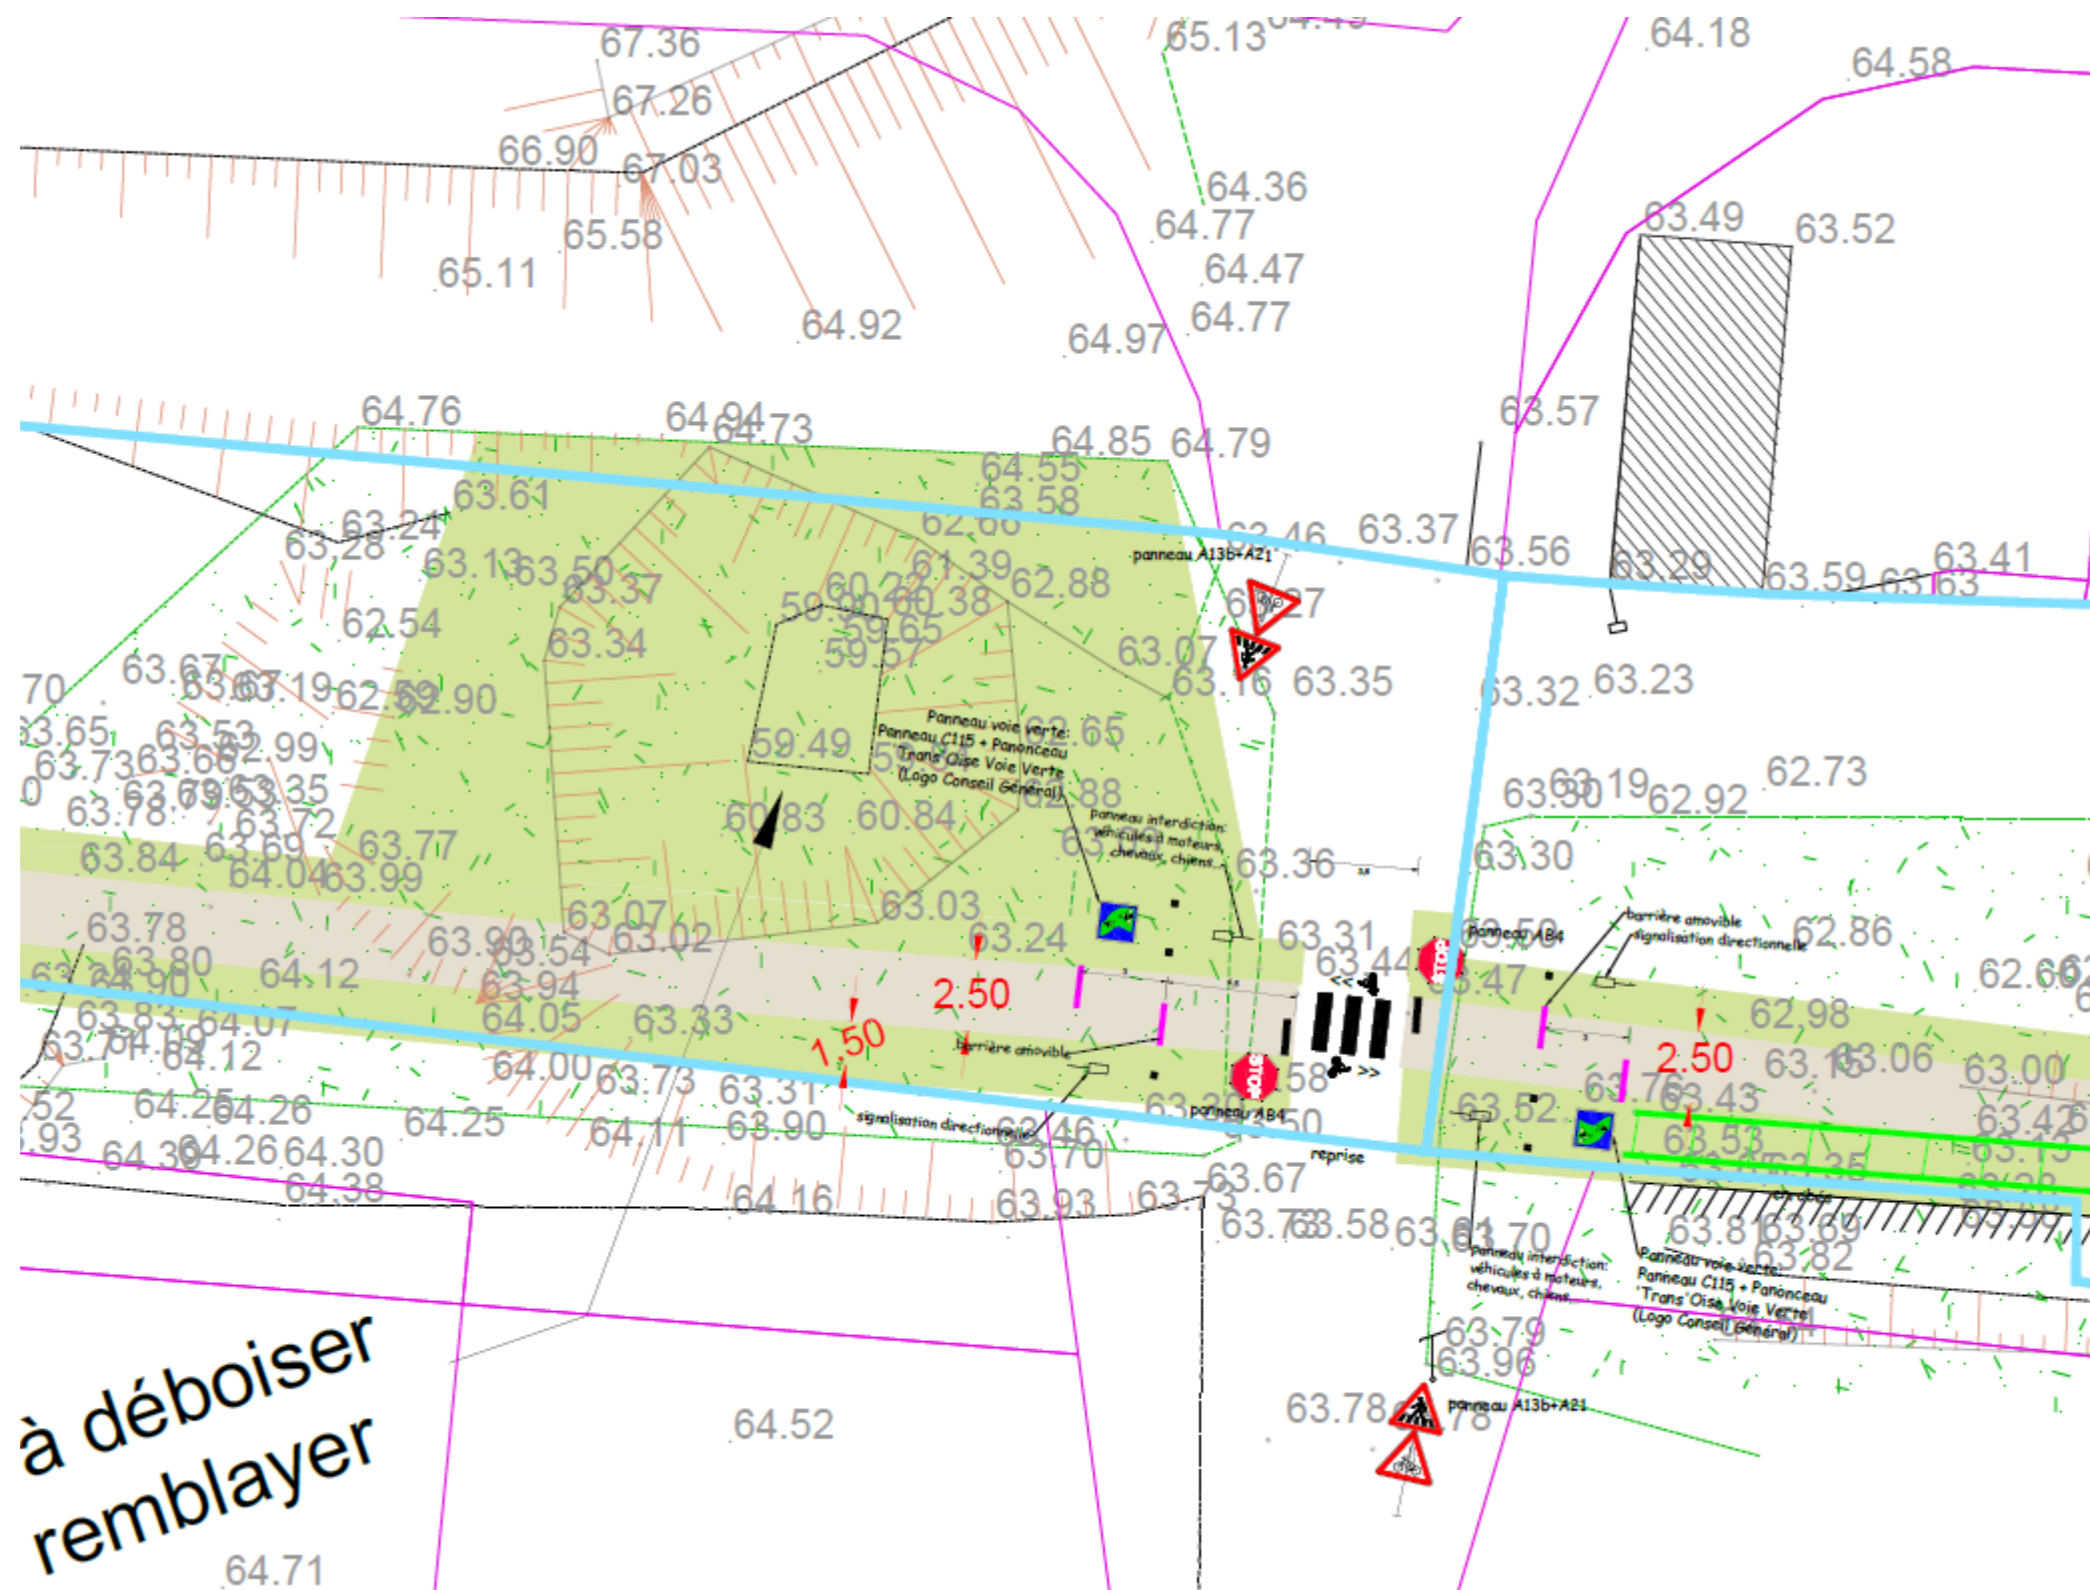


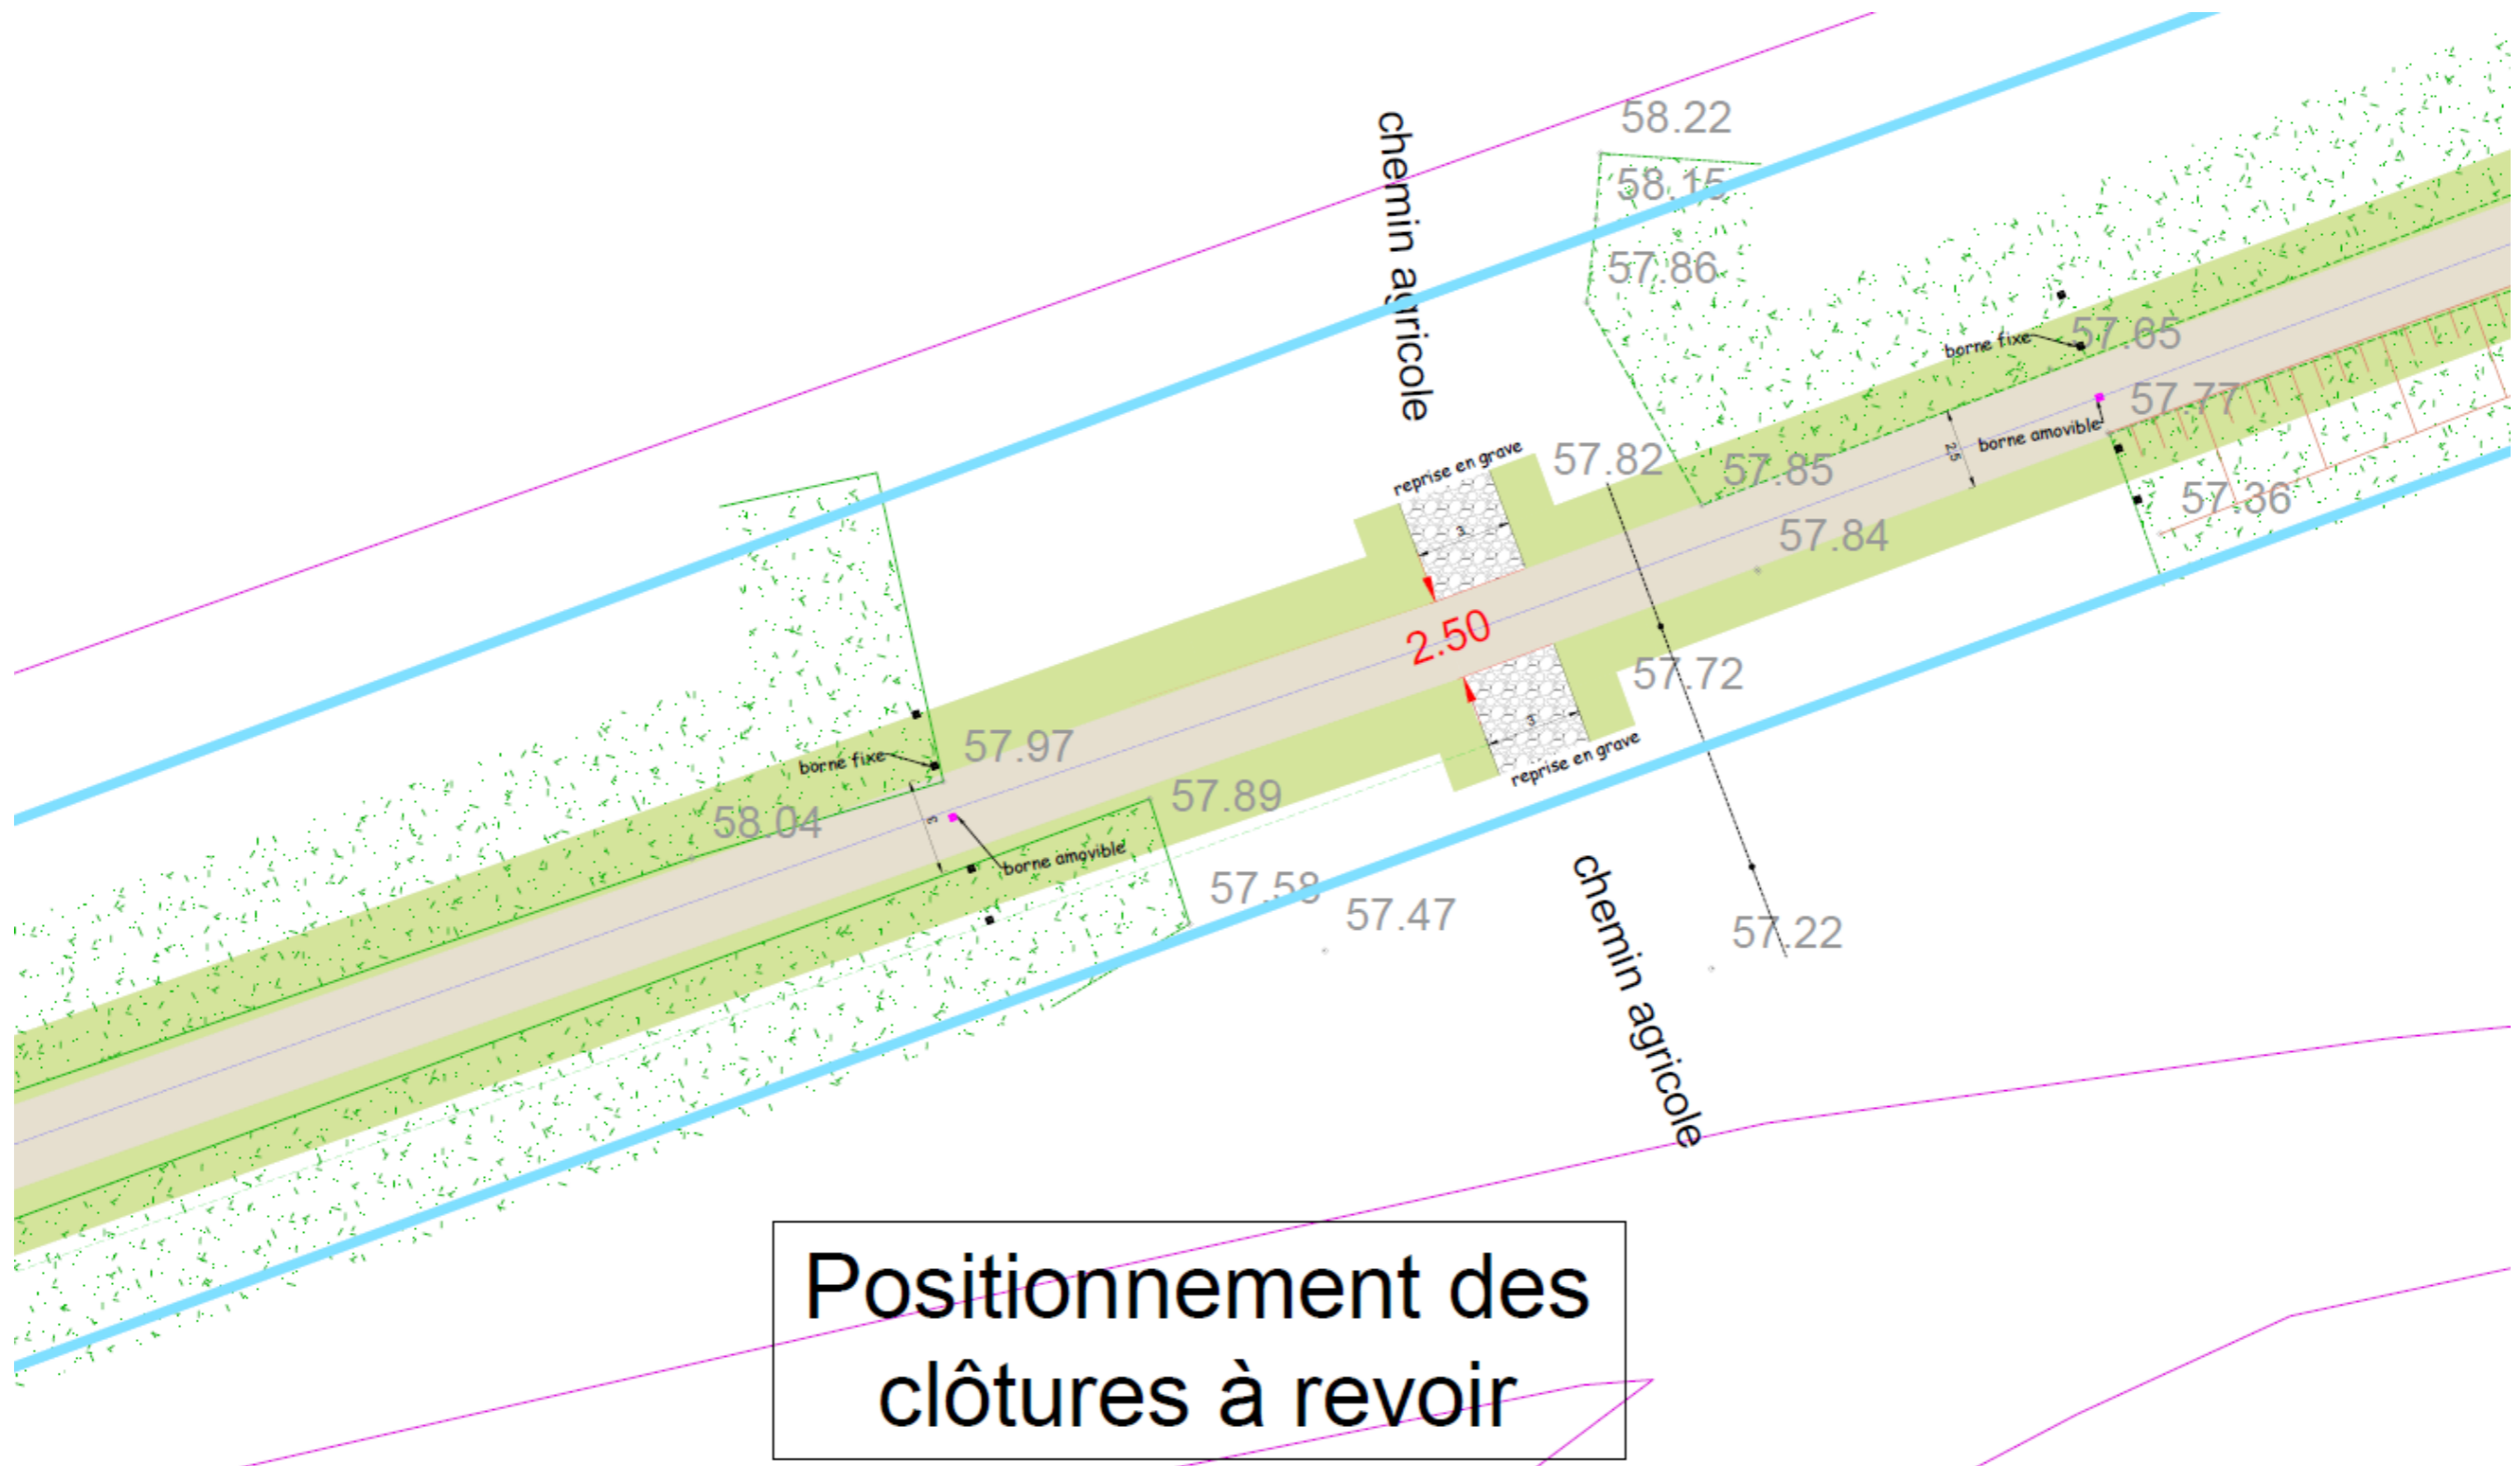


Positionnement des clôtures à revoir

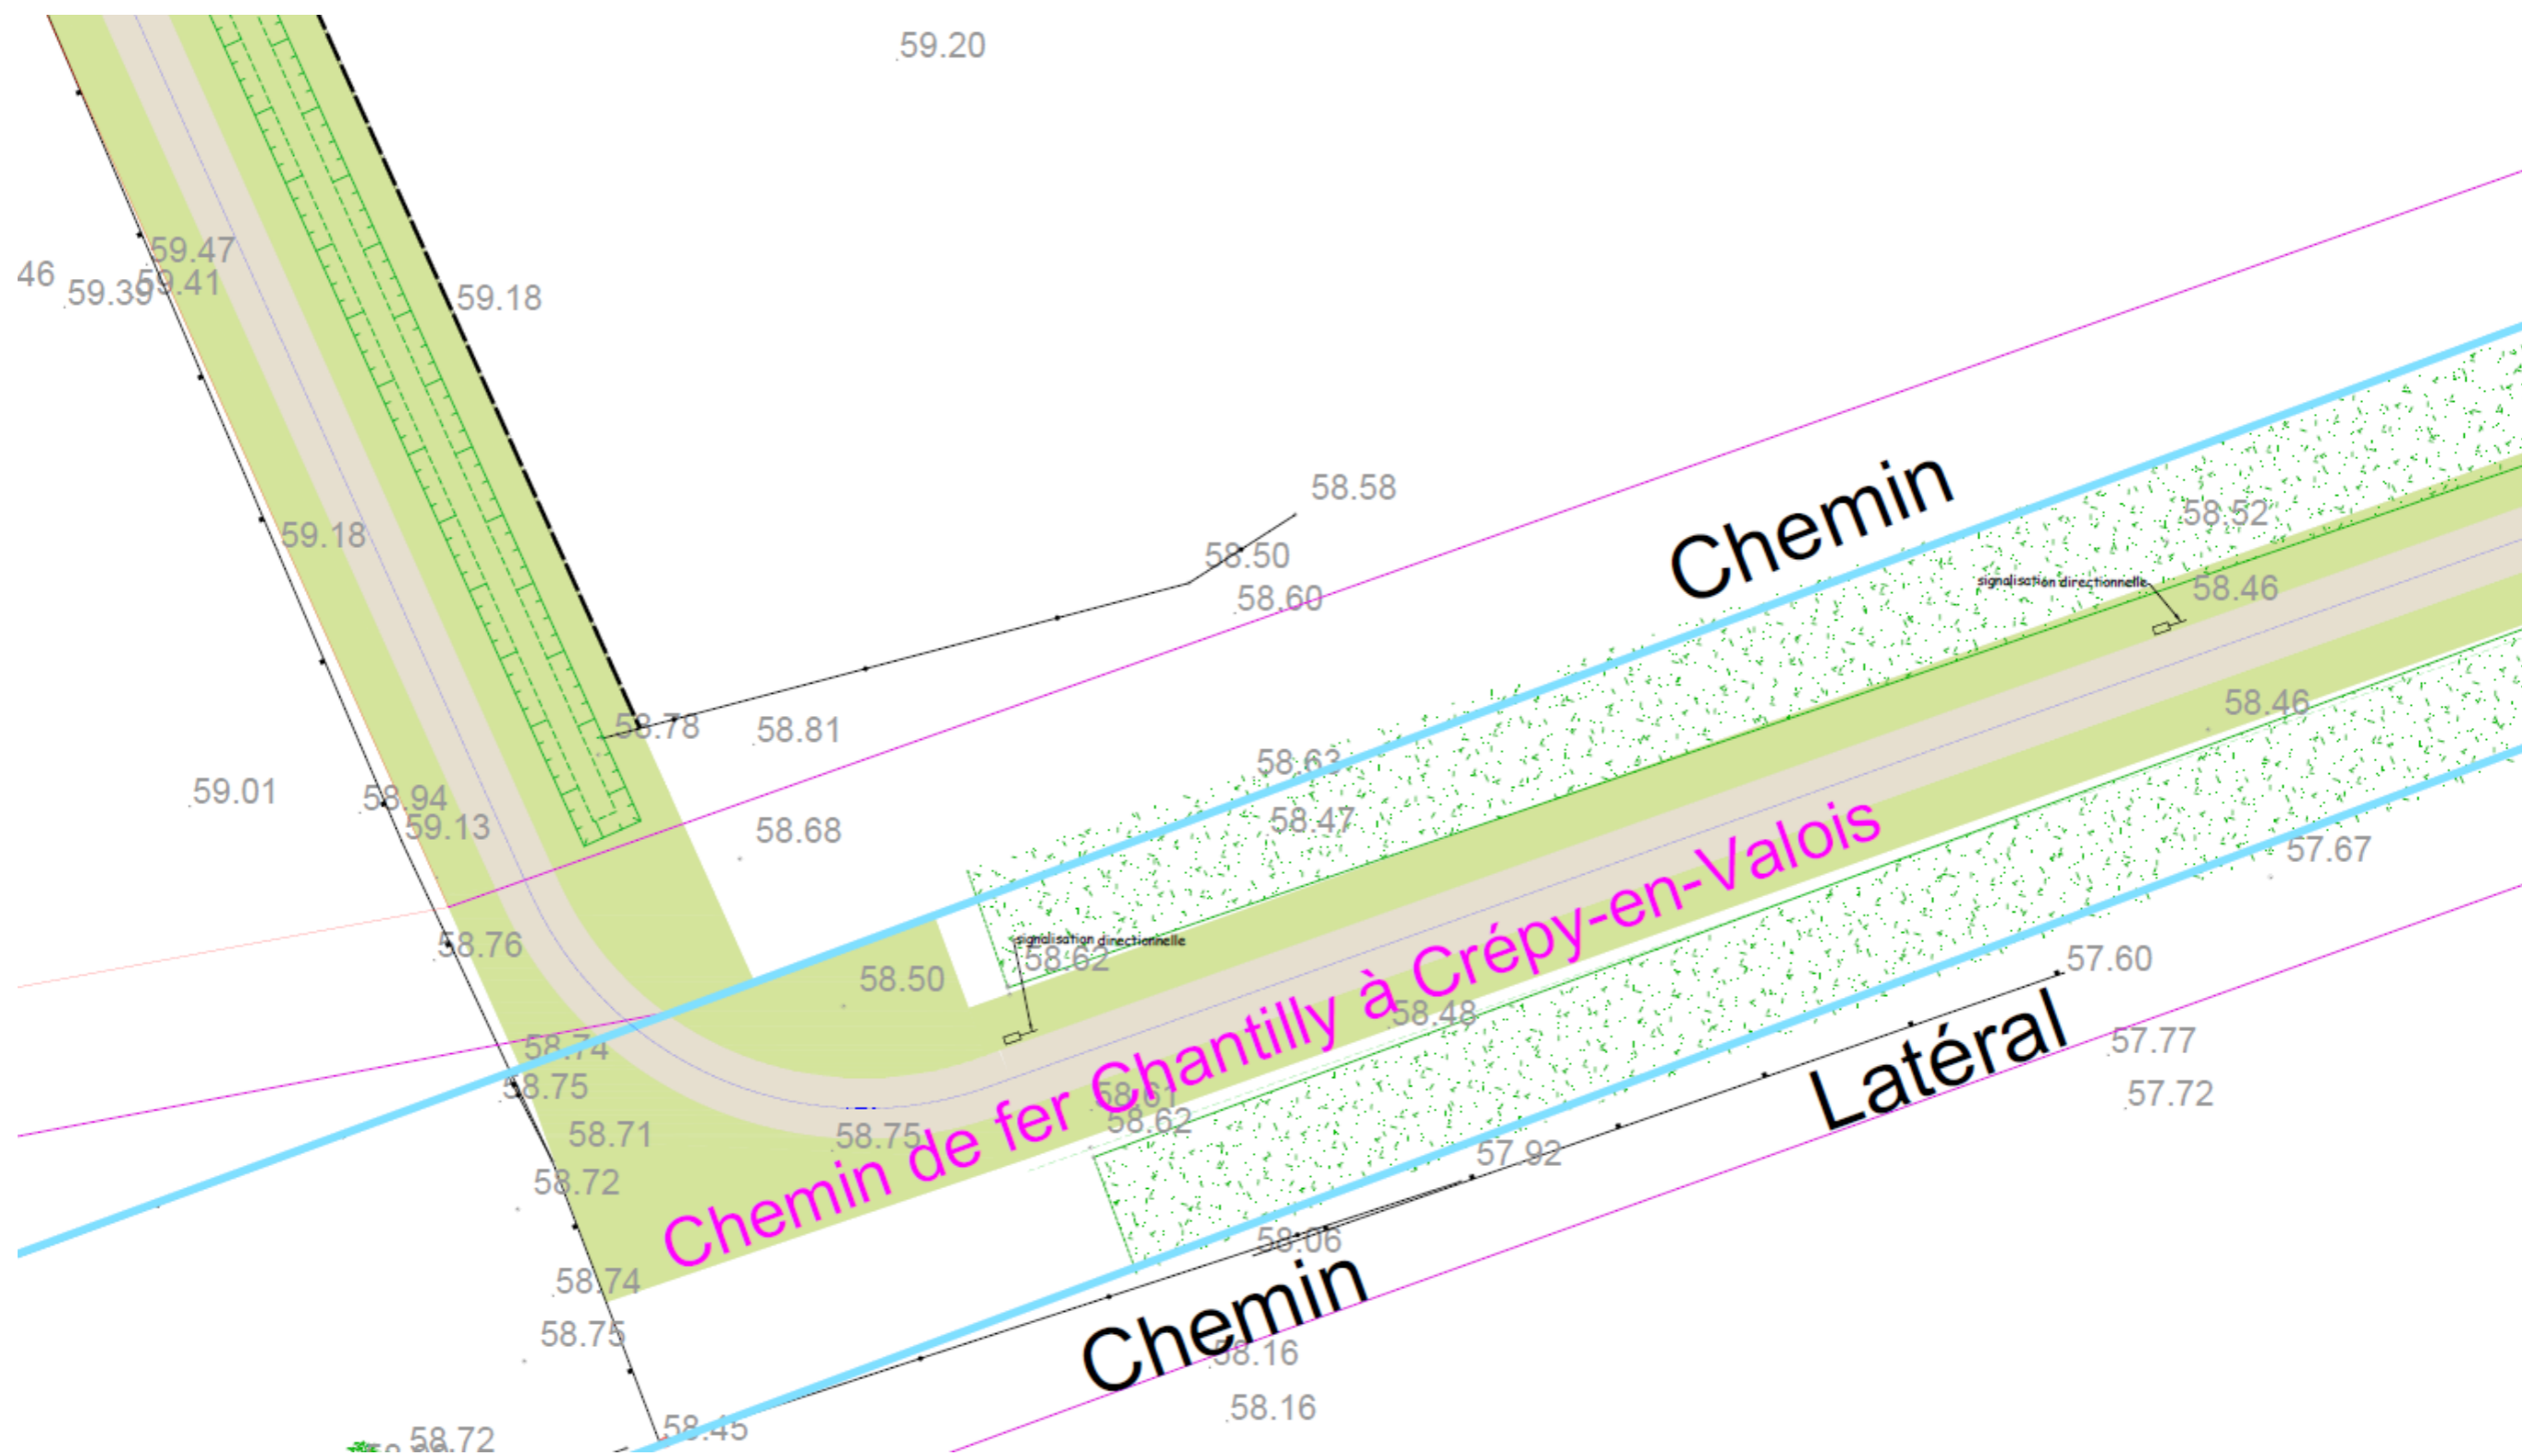

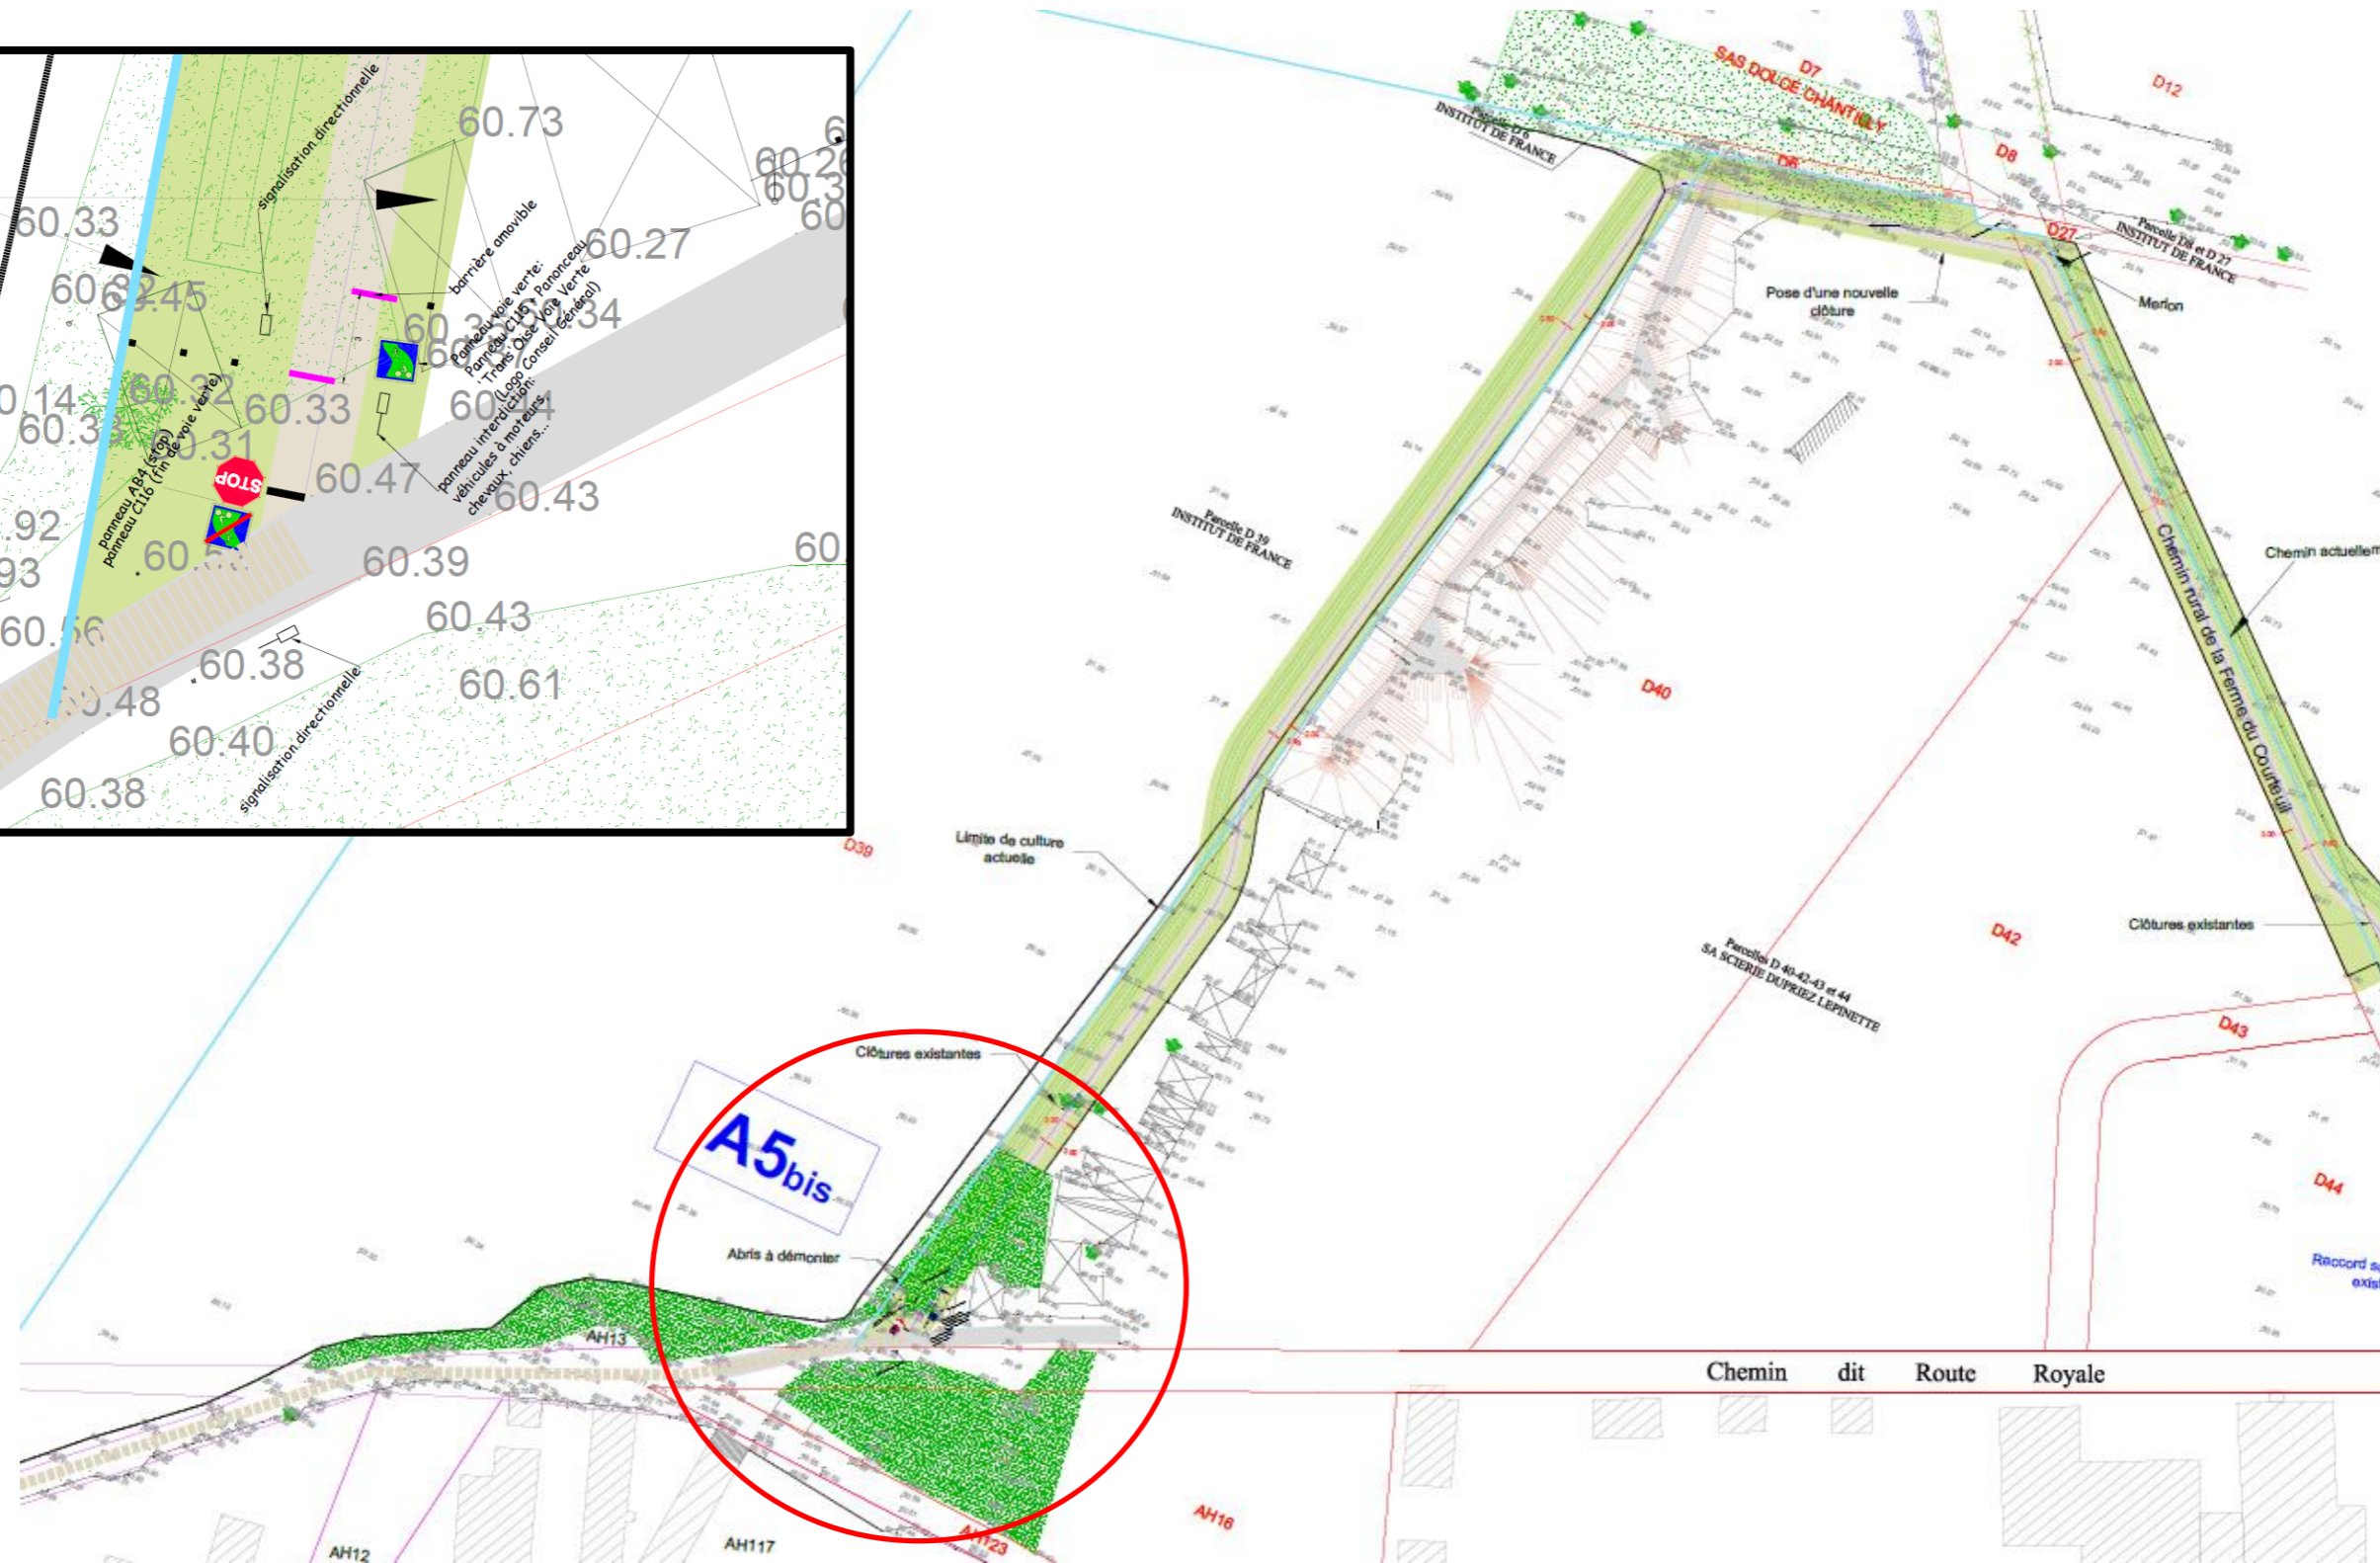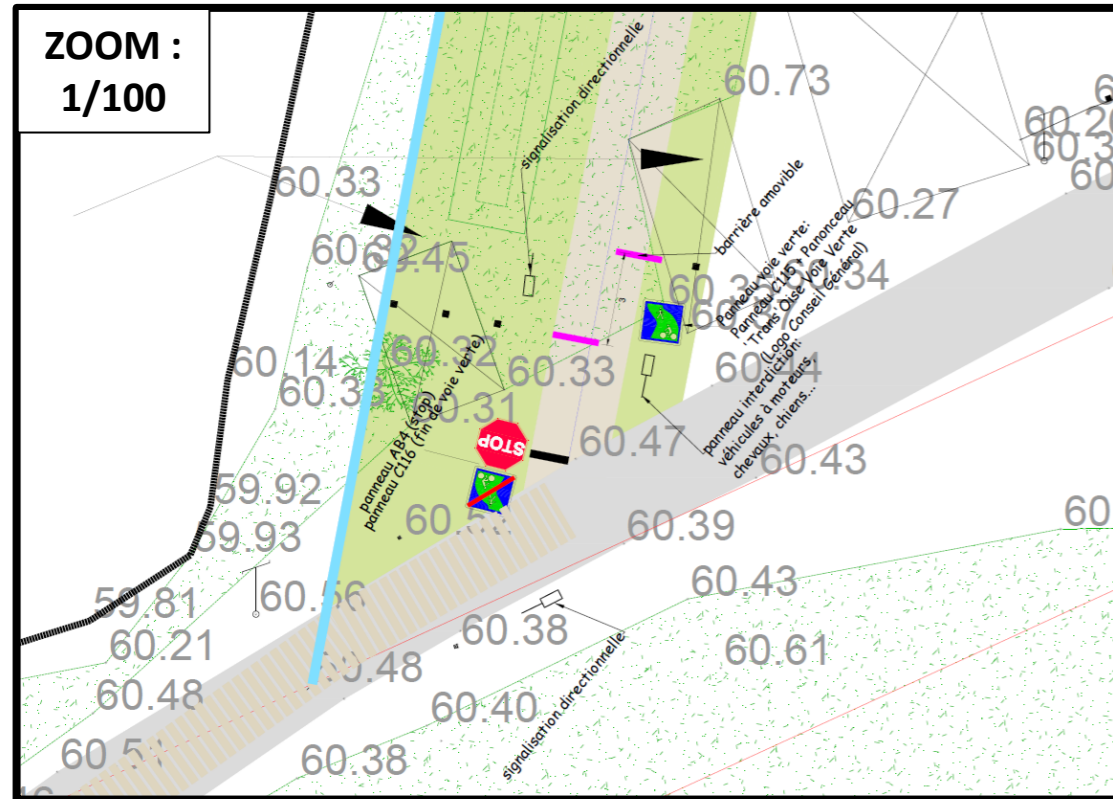

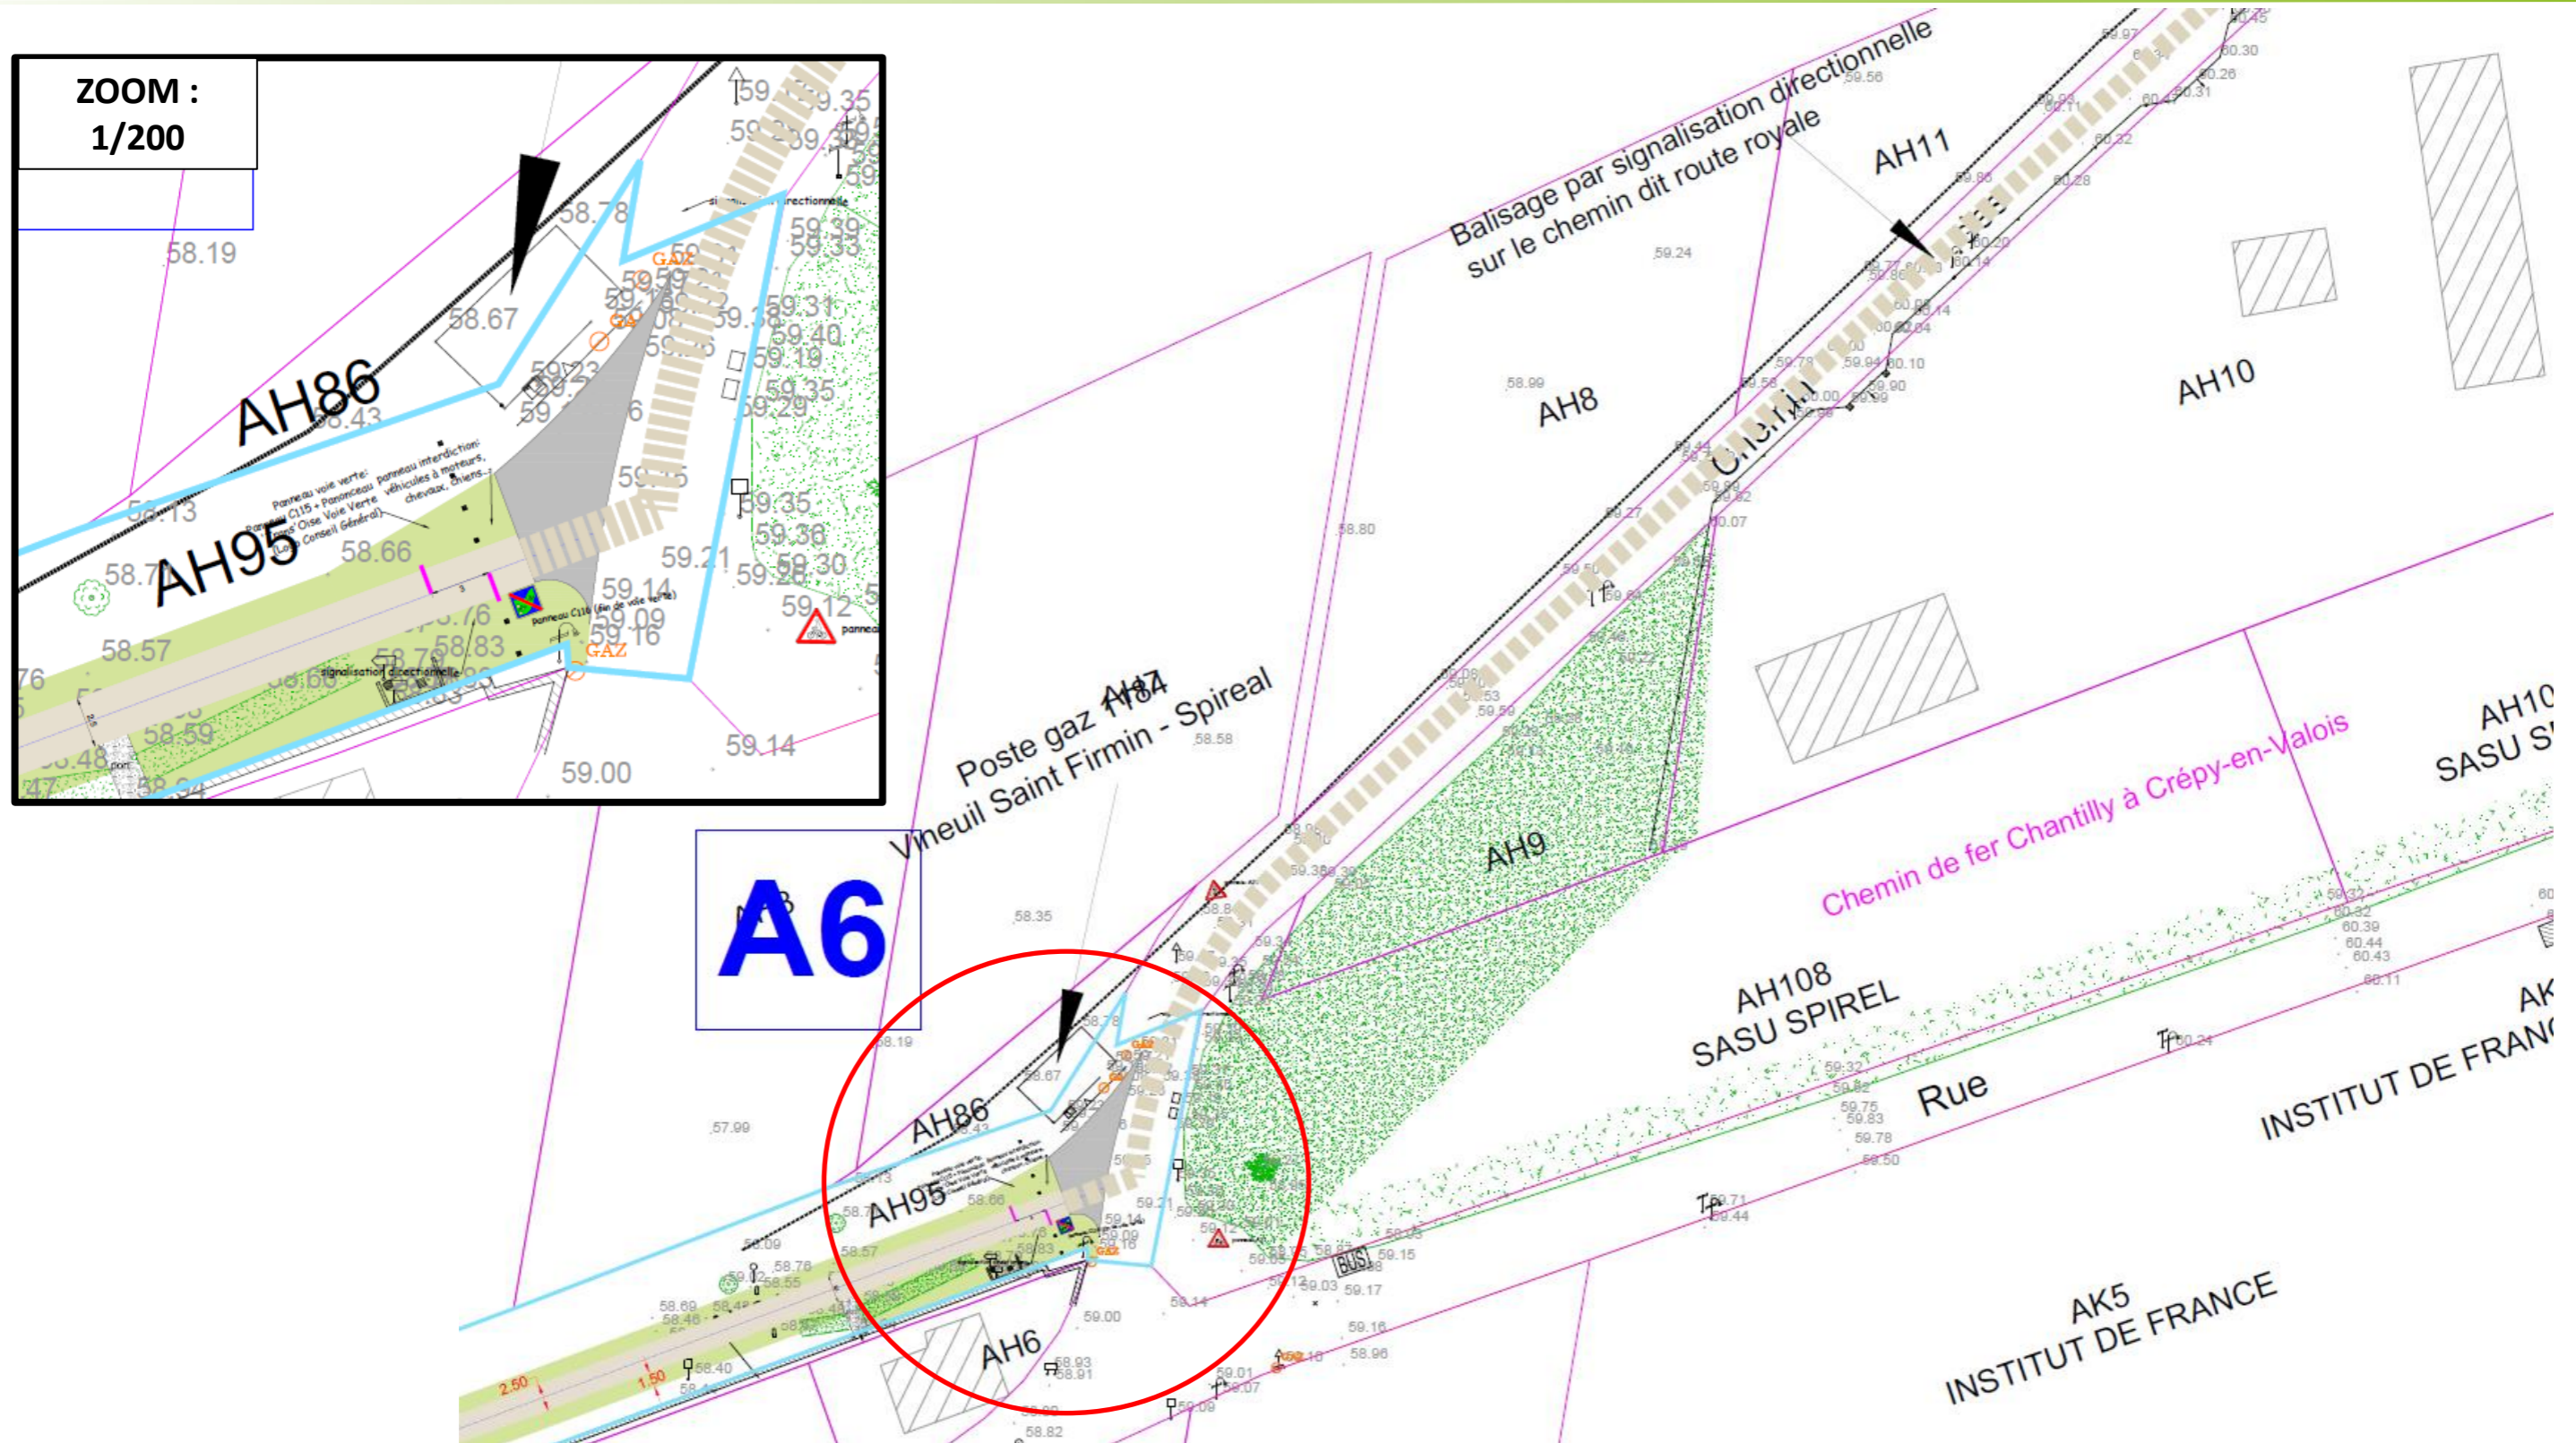

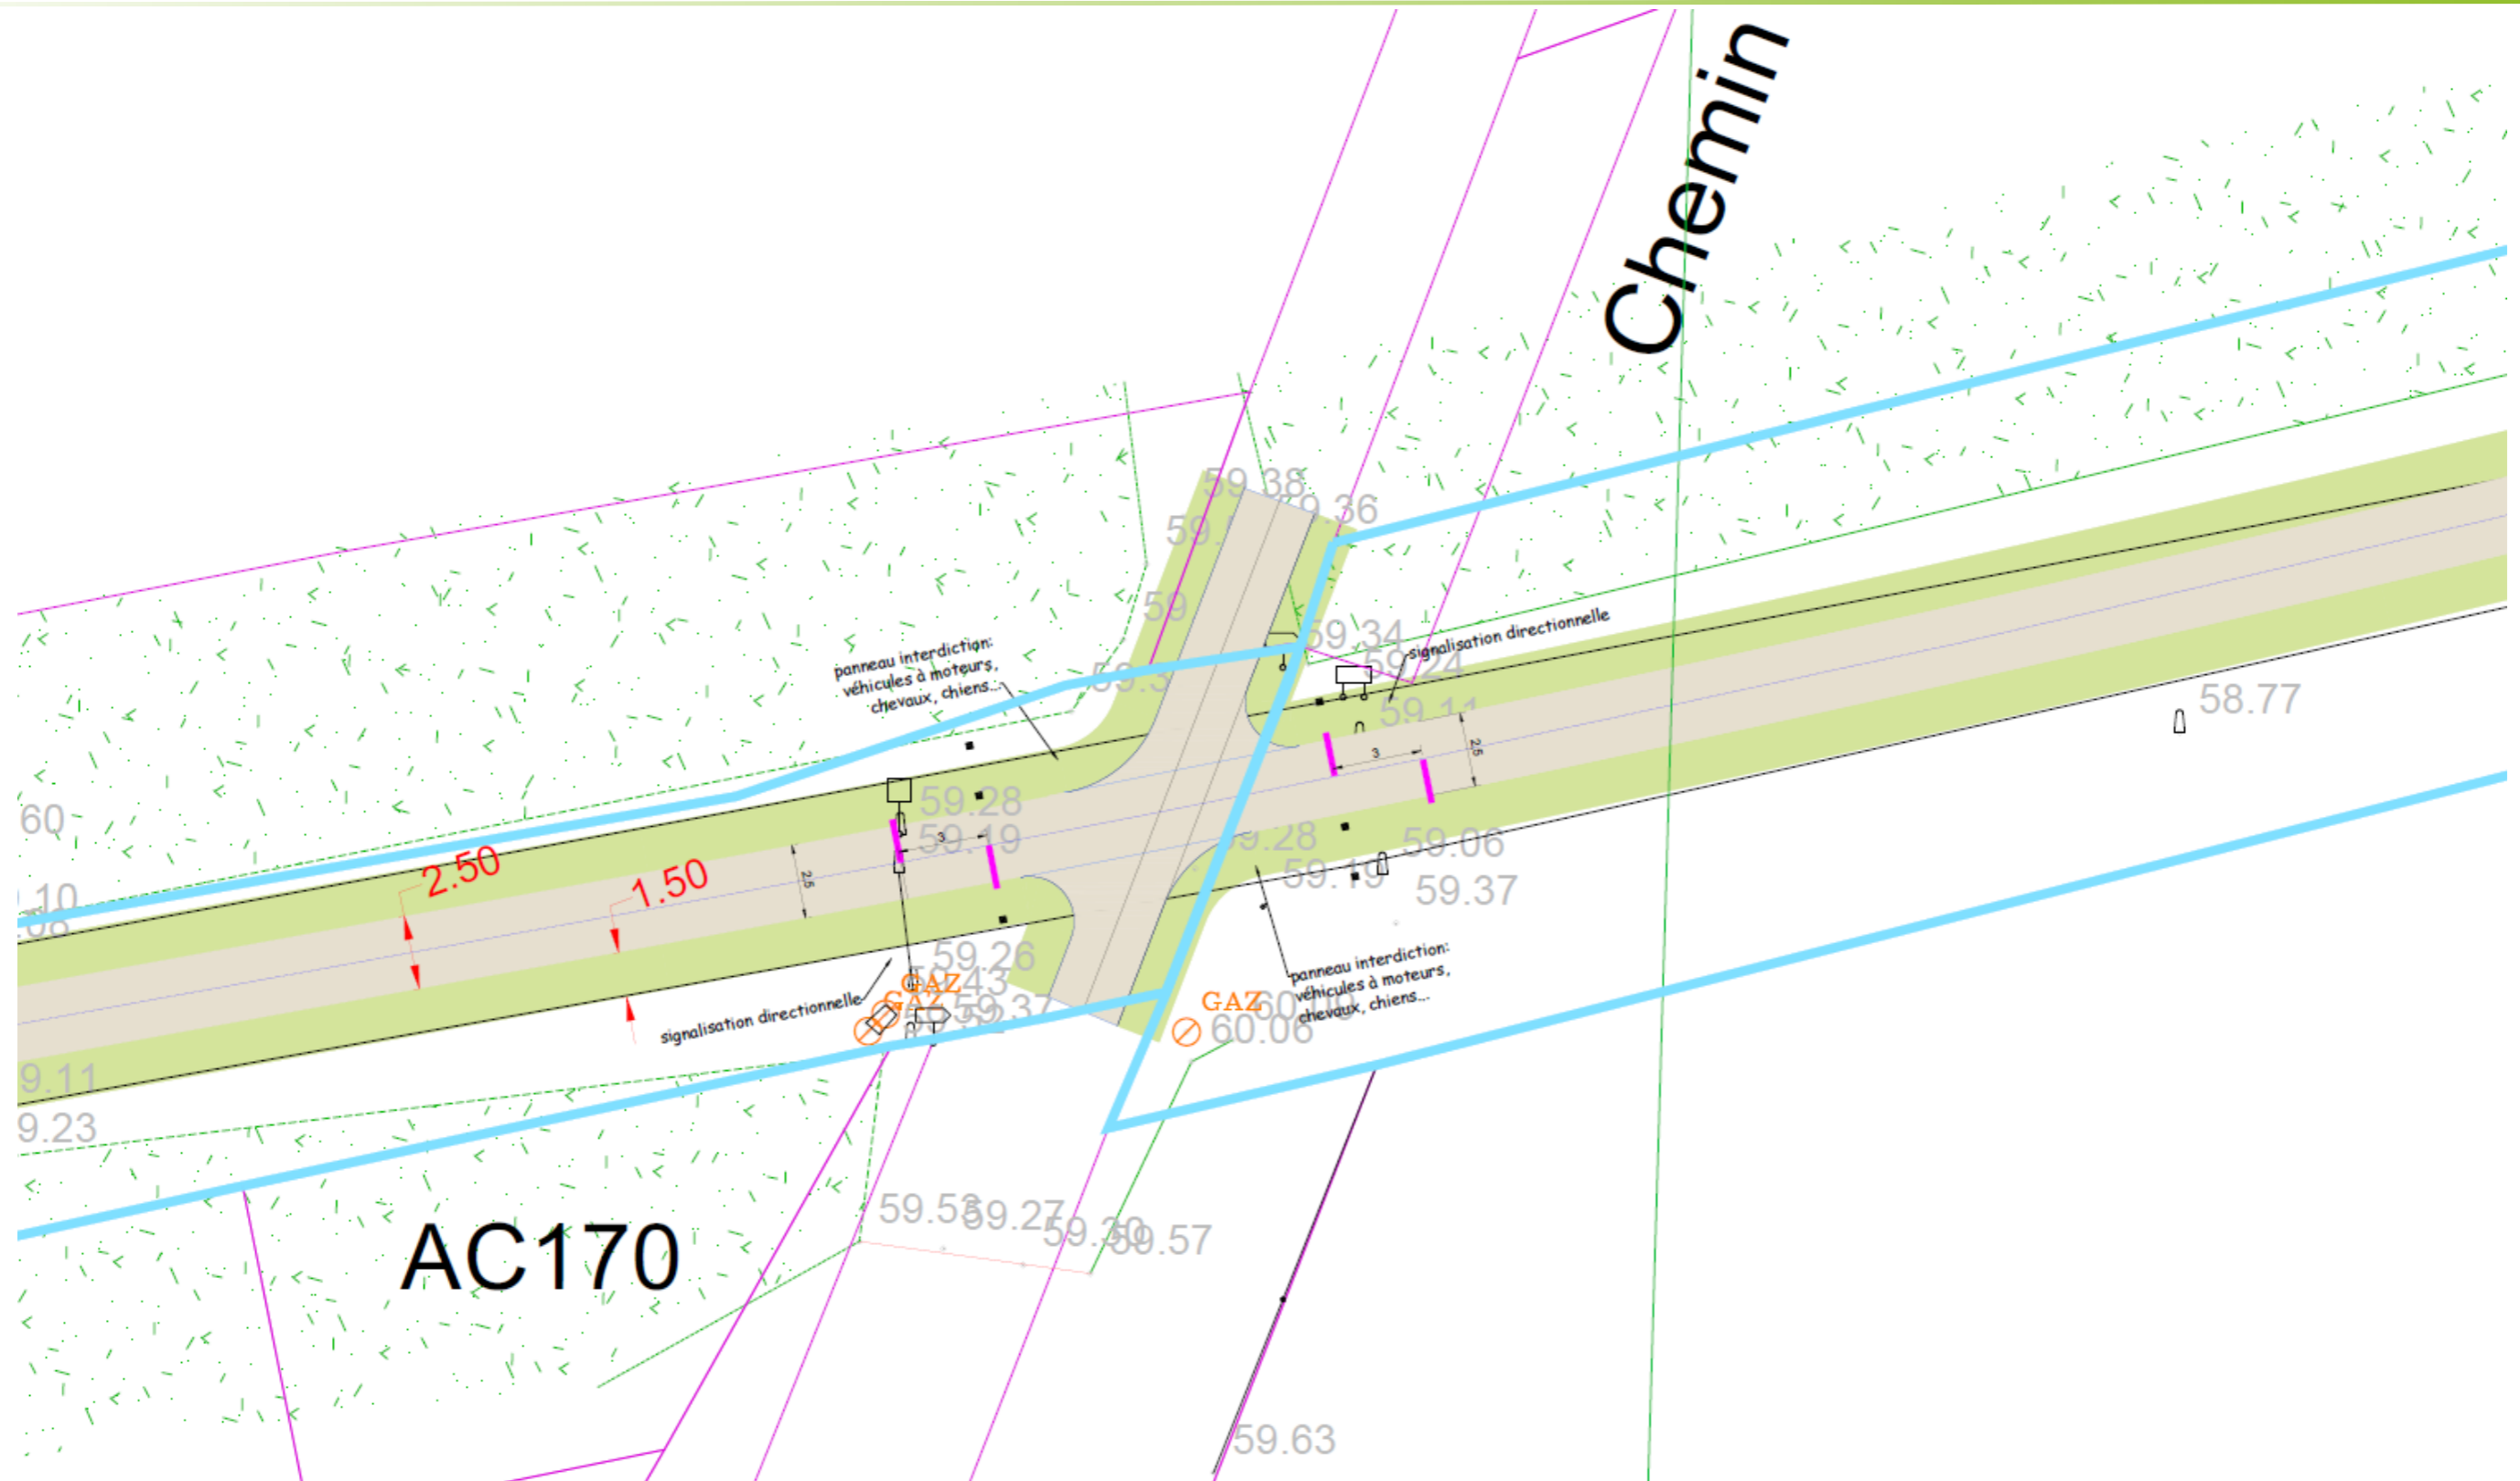

B23

